


# LAGEPLAN

Gemeinde: Neu Wulmstorf  
Flur: 3 u. 10. Maßstab 1: 1000

Bebauungsplan 24a - Jungfrauenweg Nord -

DR.-ING. MARTIN OLDENSTÄDT - DIPL.-ING. BERND HESSE  
ÖFFENTLICH BESTELLTE VERMESSUNGSINGENIEURE  
2722 Vissehdövede-Wittorf Tel.: 0 42 60 - 210 u. 431

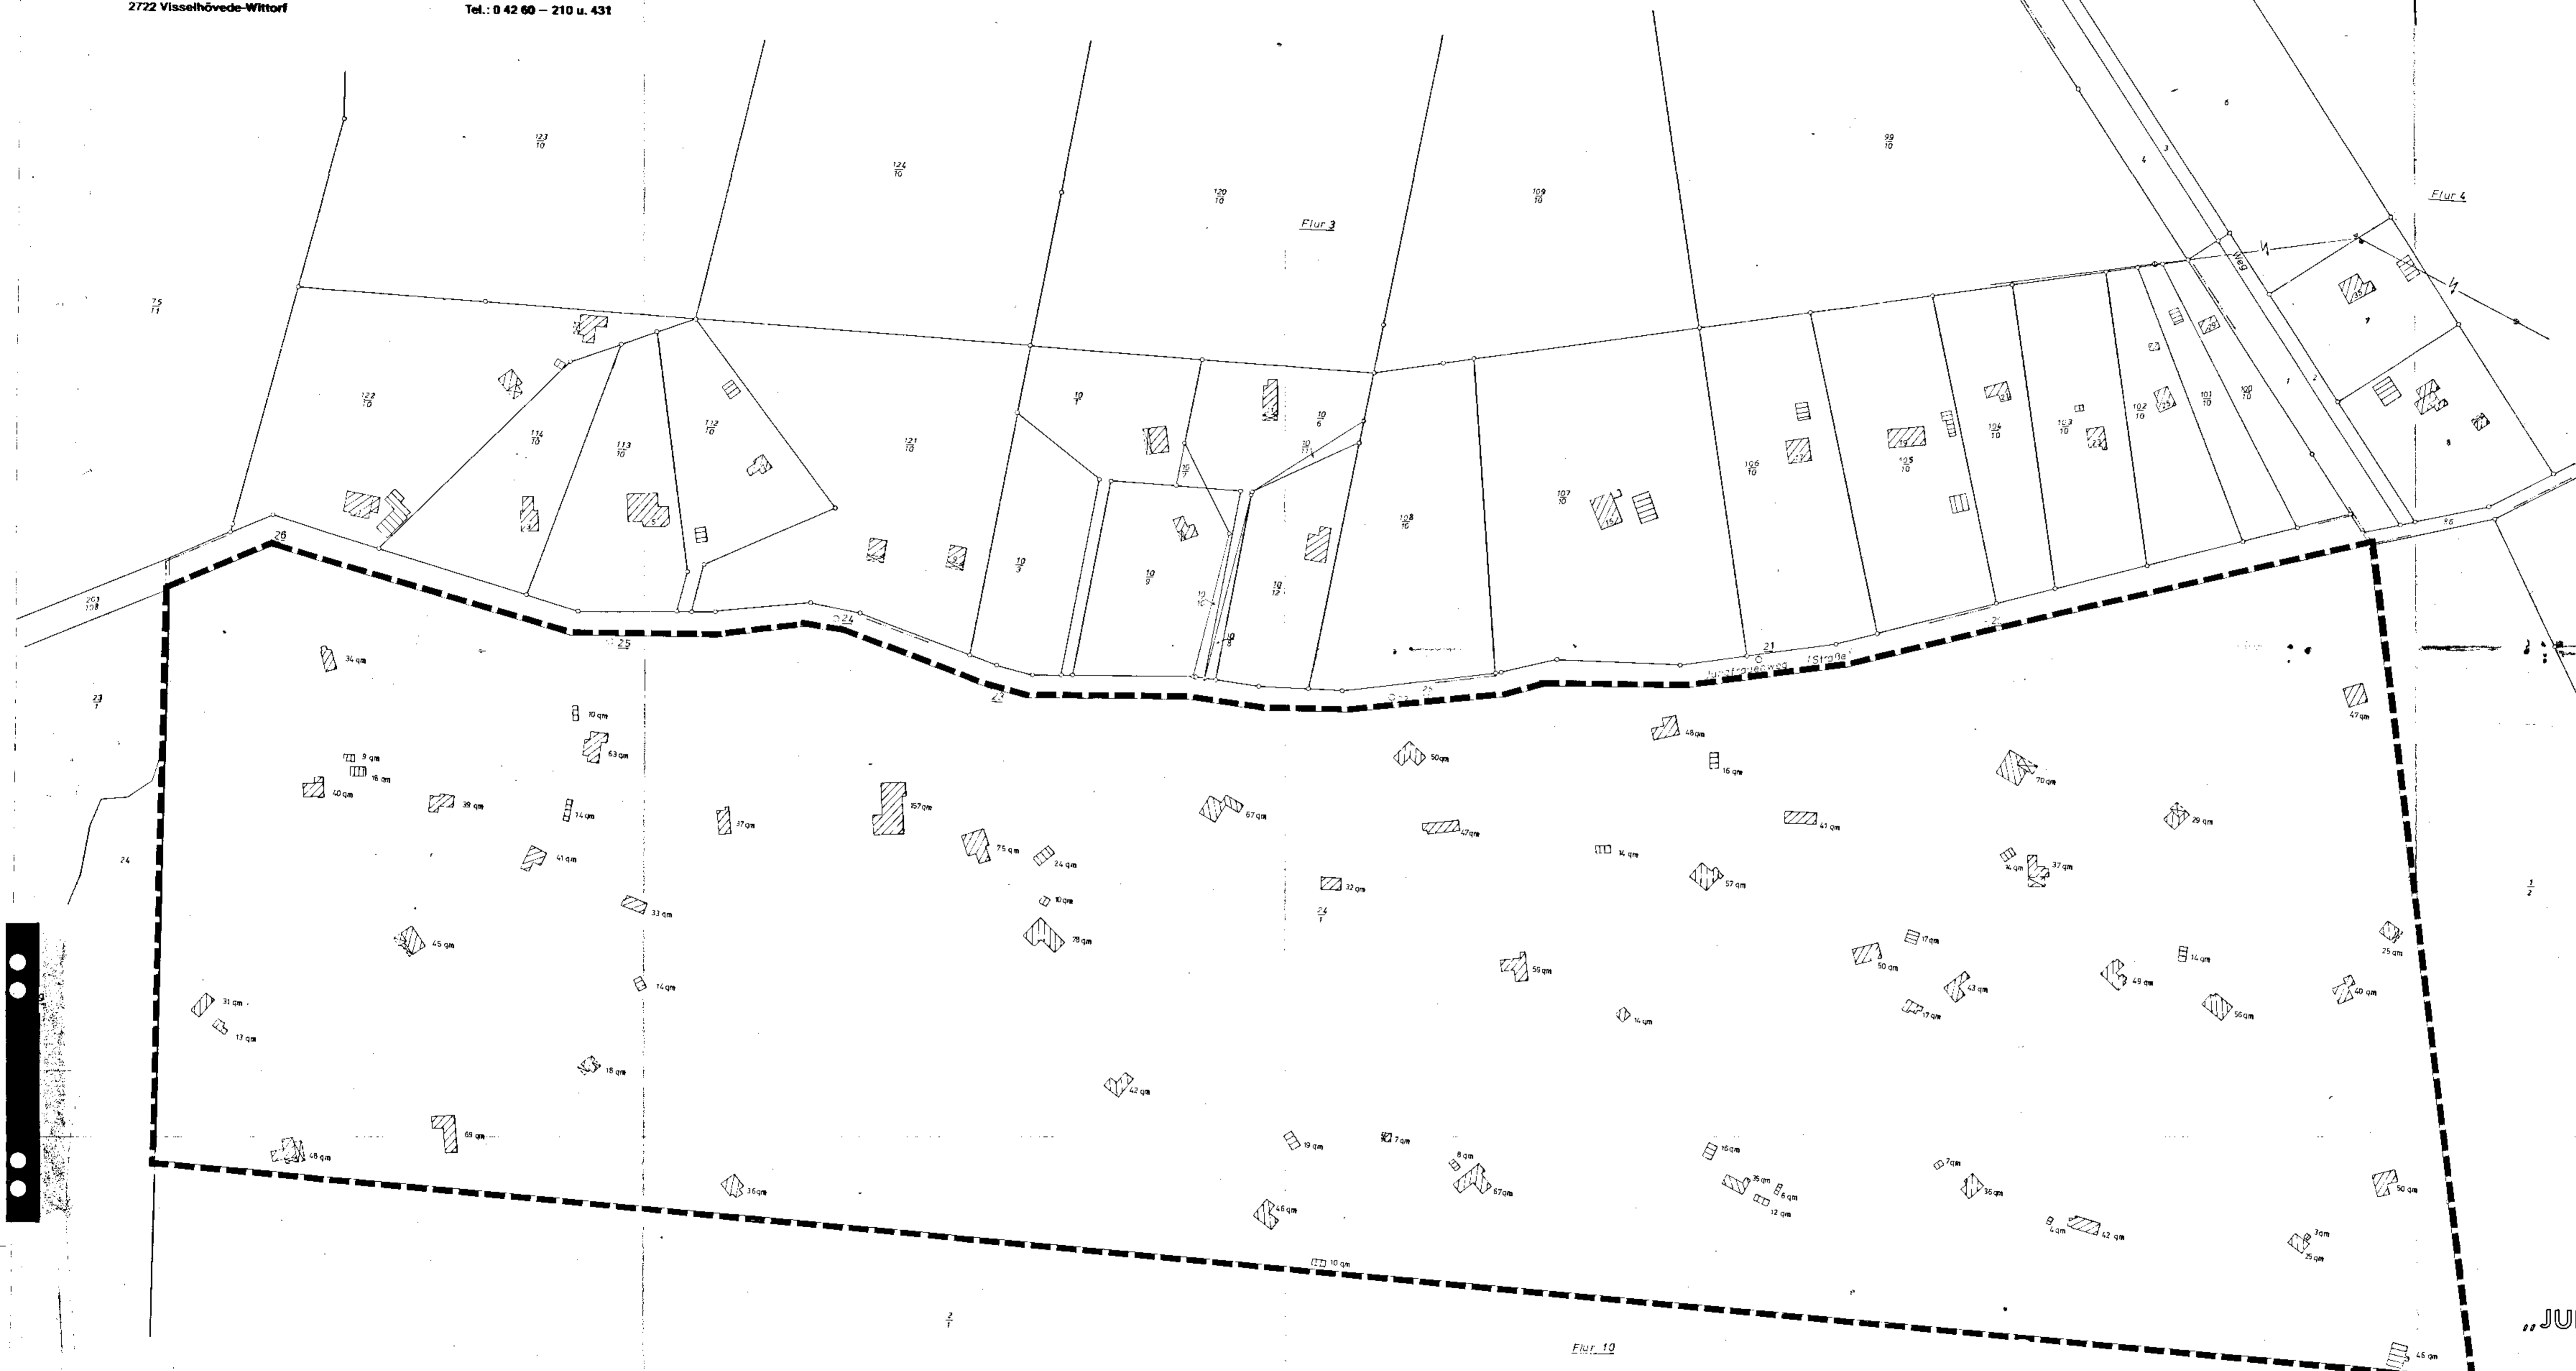

## BESTANDSPLAN

DER GEMEINDE  
**NEU WULMSTORF**

LANDKREIS HARBURG  
ZUM

## BEBAUUNGSPLAN

**NR. 24 b**

„JUNGFRAUENWEG - SÜD“

M 1: 1000

21. 2. 1984

Stand: Sept. 84  
52/57

60/103