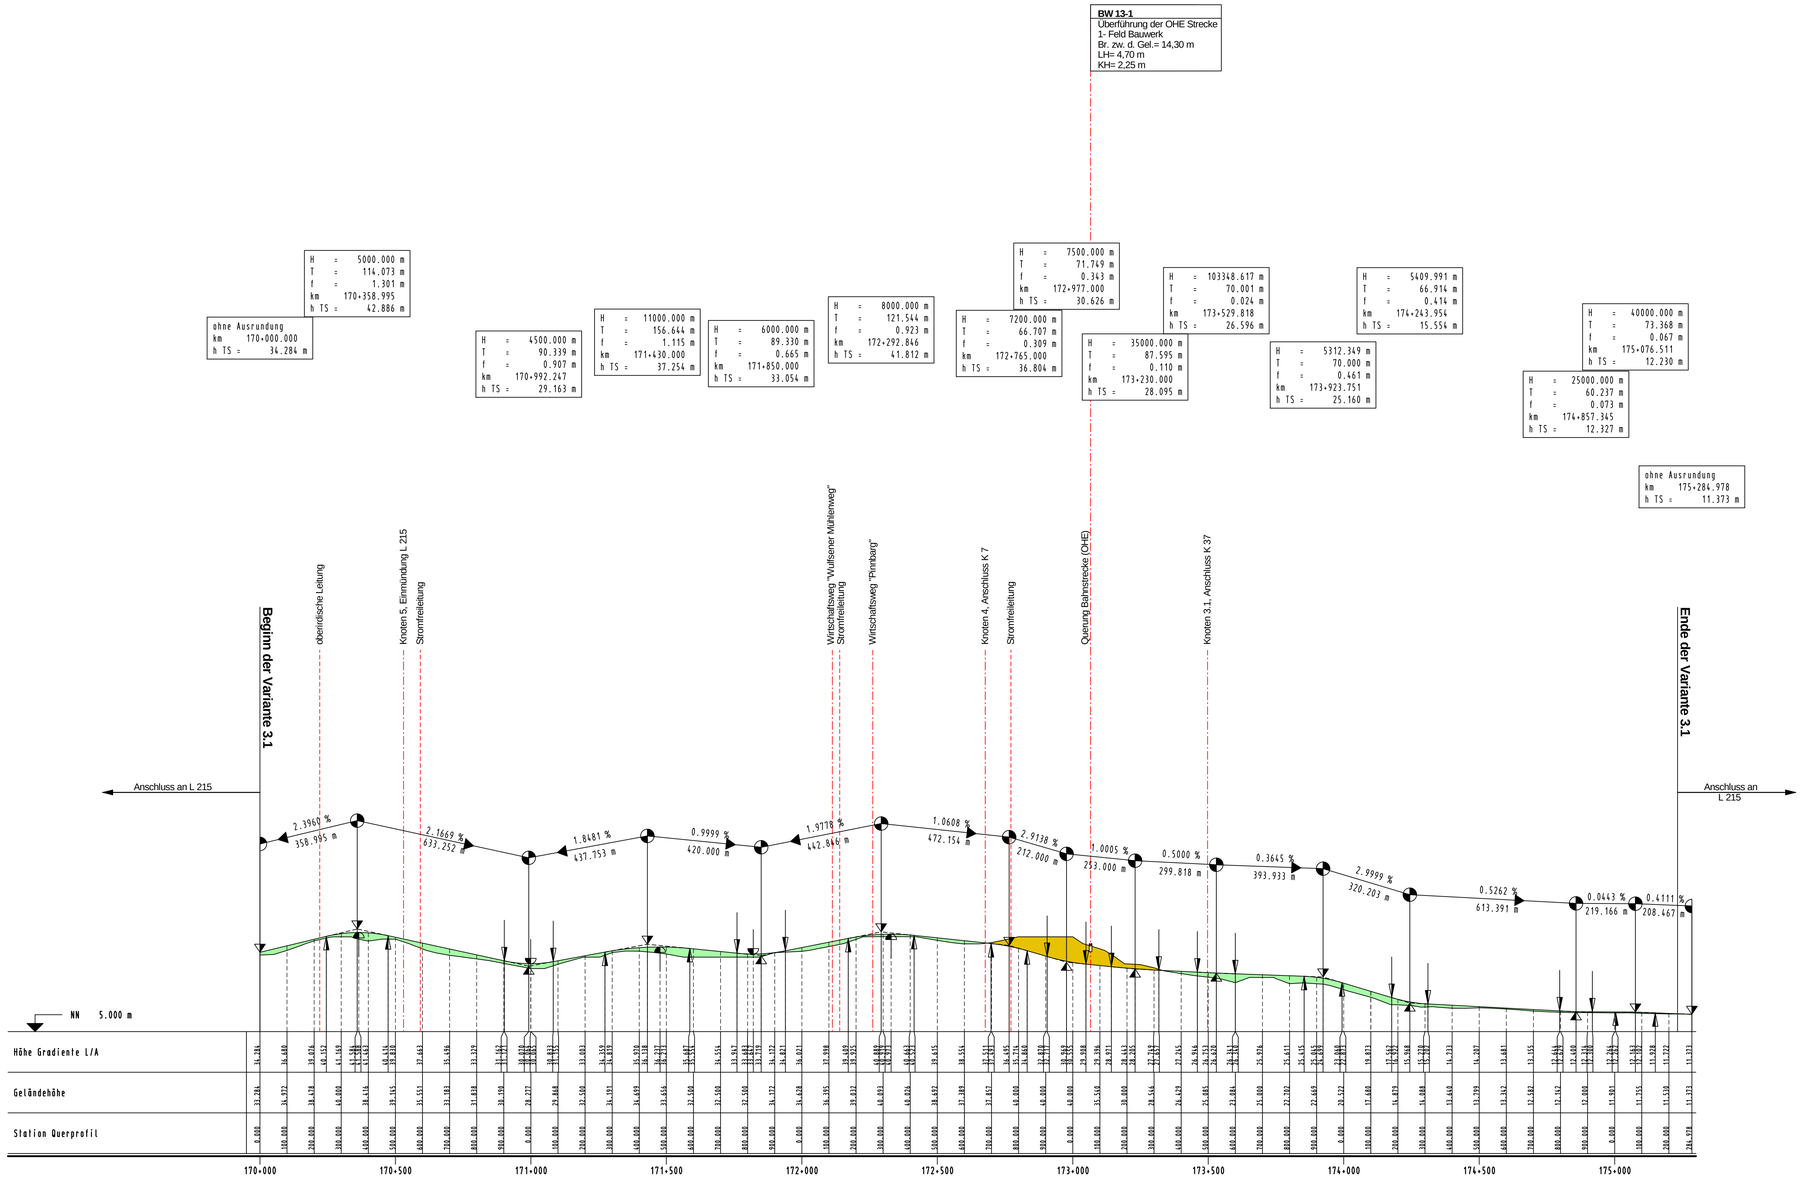

Nr.	Art der Änderung	Datum	Aufgestellt
5.			
4.			
3.			
2.			
1.			

INGENIEURGESELLSCHAFT FÜR BAU- UND VERMESSUNGSWESEN
Werner Odermann Herbert Krause

Neue Straße 16
21244 Buchholz i.d.N.
Tel. 0 41 81 - 28 77 0
Fax 0 41 81 - 28 77 11
buchholz@odermann-krause.de

Käthe-Krüger-Straße 17
21337 Lüneburg
Tel. 0 41 31 - 86 34 0
Fax 0 41 31 - 86 34 10
lueneburg@odermann-krause.de

Lüneburg, den 19.12.2014

gez. Novotny .....

1051-01-04.03-001-2014-12-18-Sta

	Datum	Name
bearbeitet	12/2014	Konanske / Groll
gezeichnet	12/2014	Stapelfeldt
geprüft	12/2014	Ullrich

Neubau der Ortsumgehung Luhdorf/Pattensen

Landkreis Harburg
Der Landrat
Amt 66
Betrieb Kreisstraßen

Übersichtshöhenplan
Achse (170)
Variante Nr. 3.1

M. 1 : 10000 / 1000

Geprüft: Winsen (Luhe), den
Im Auftrag

.....

Aufgestellt: Winsen (Luhe), den
Im Auftrag

.....
Karsten

Ausfertigung
Unterlage : 4.3-1
Blatt - Nr. : 1