


Neubau der Ortsumgehung Luhdorf / Pattensen Straßenquerschnitt


M.: 1:50

RQ 11

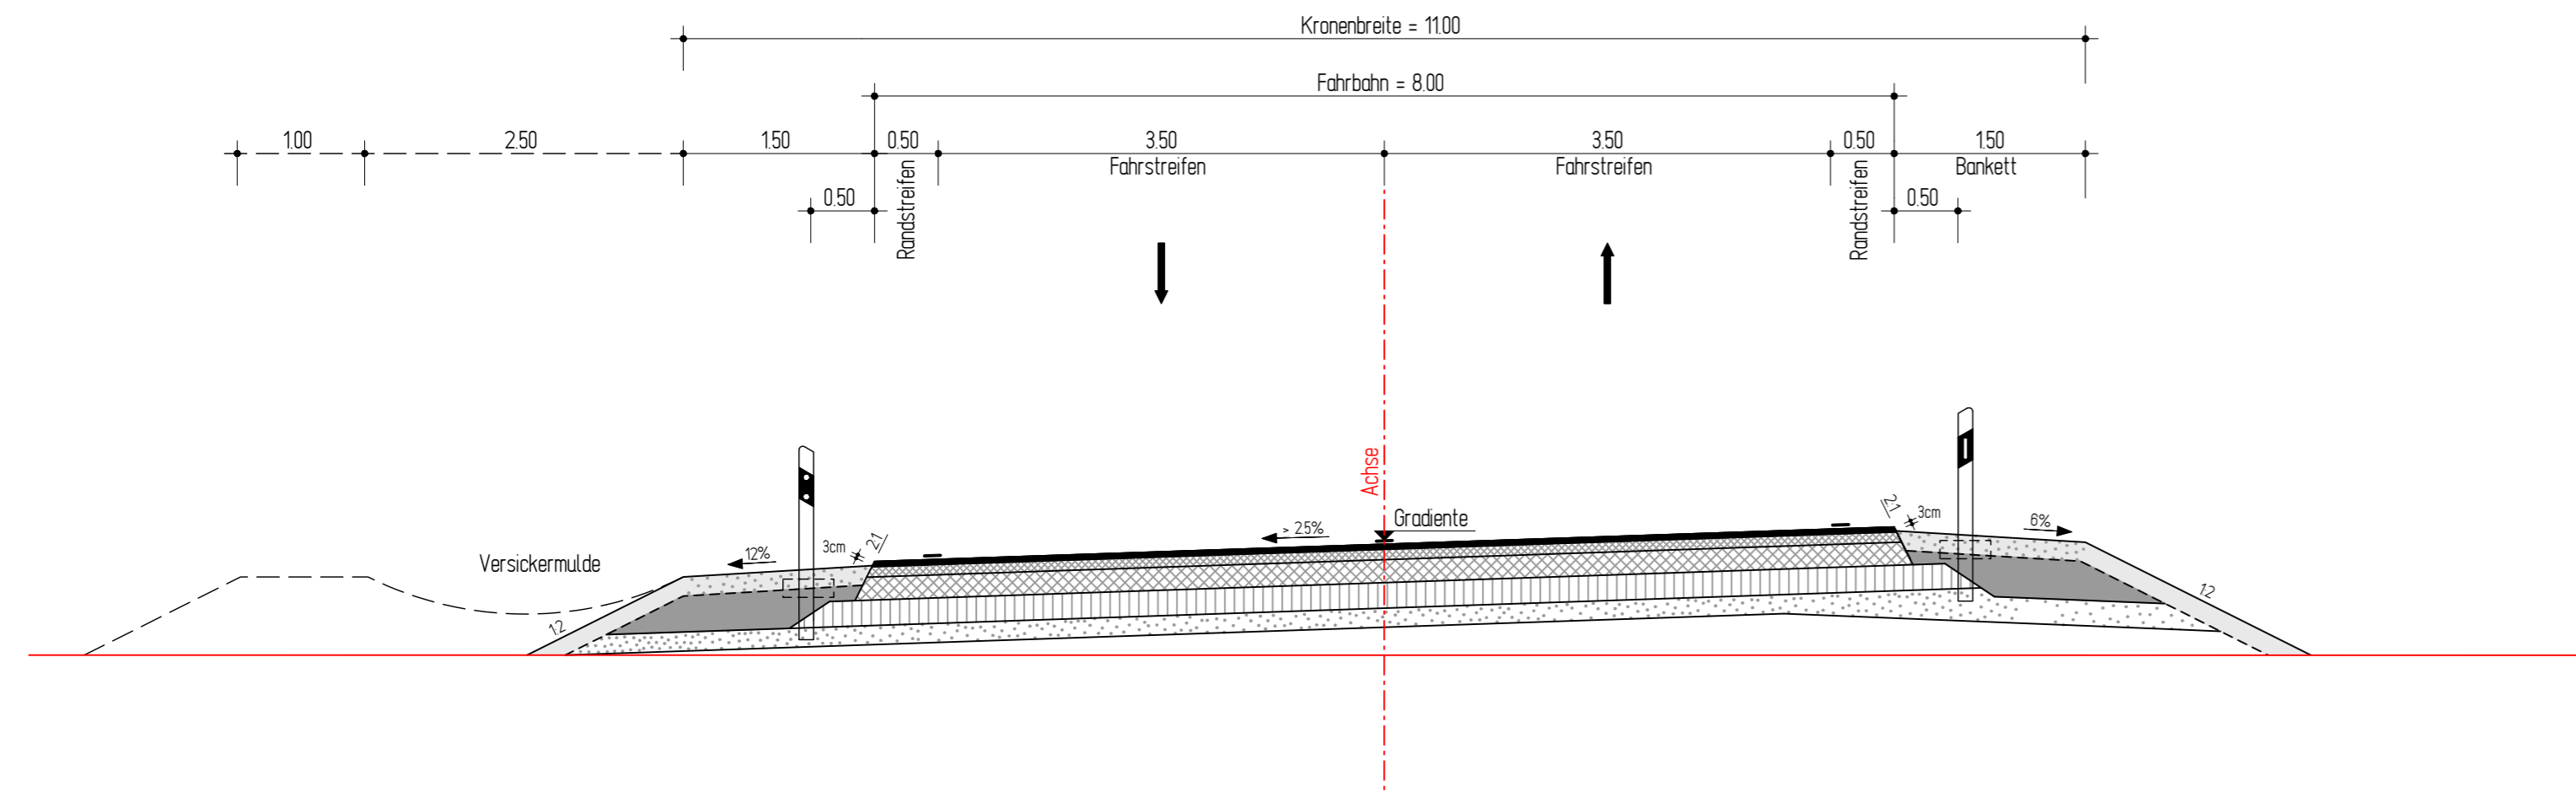


Lärmschutzwand

M 1: 100

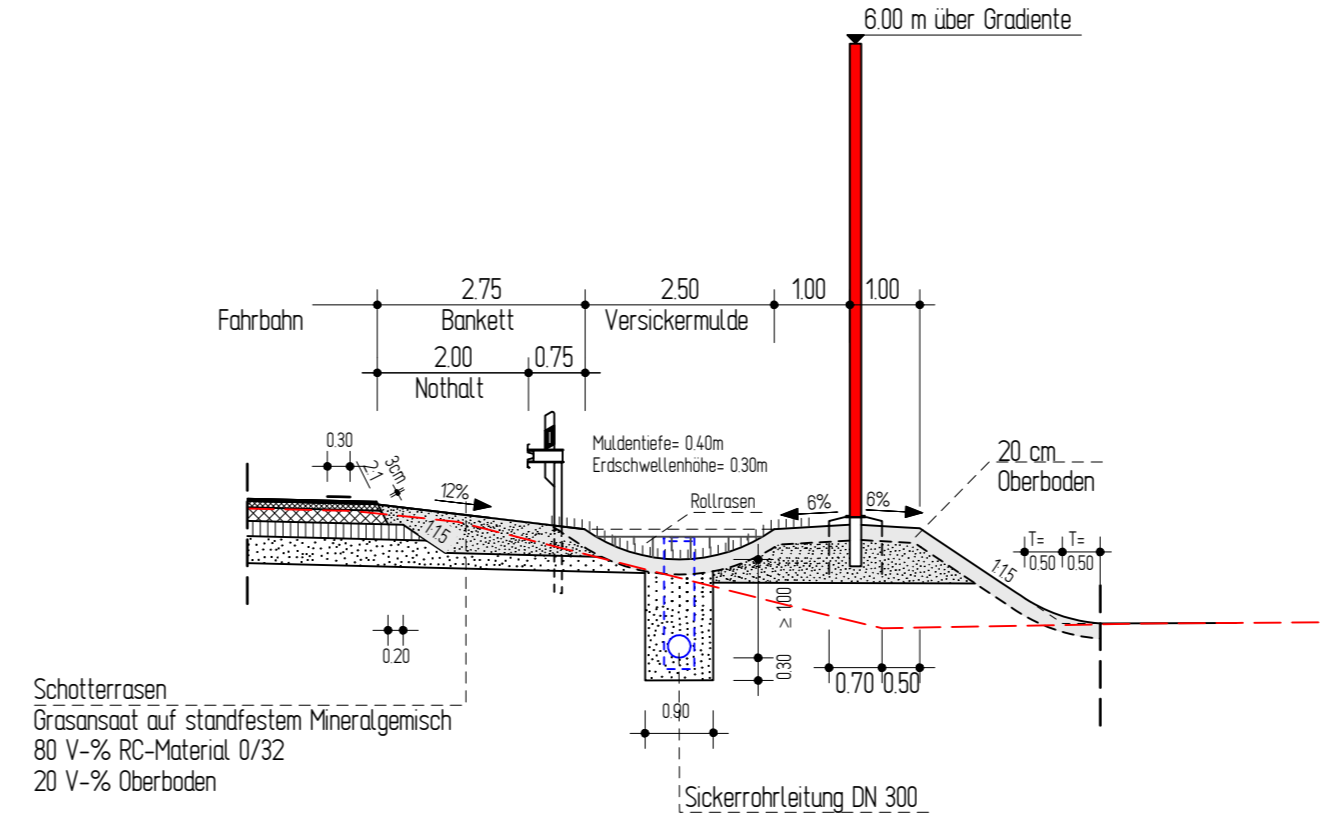

Lärmschutzwall

M 1: 100

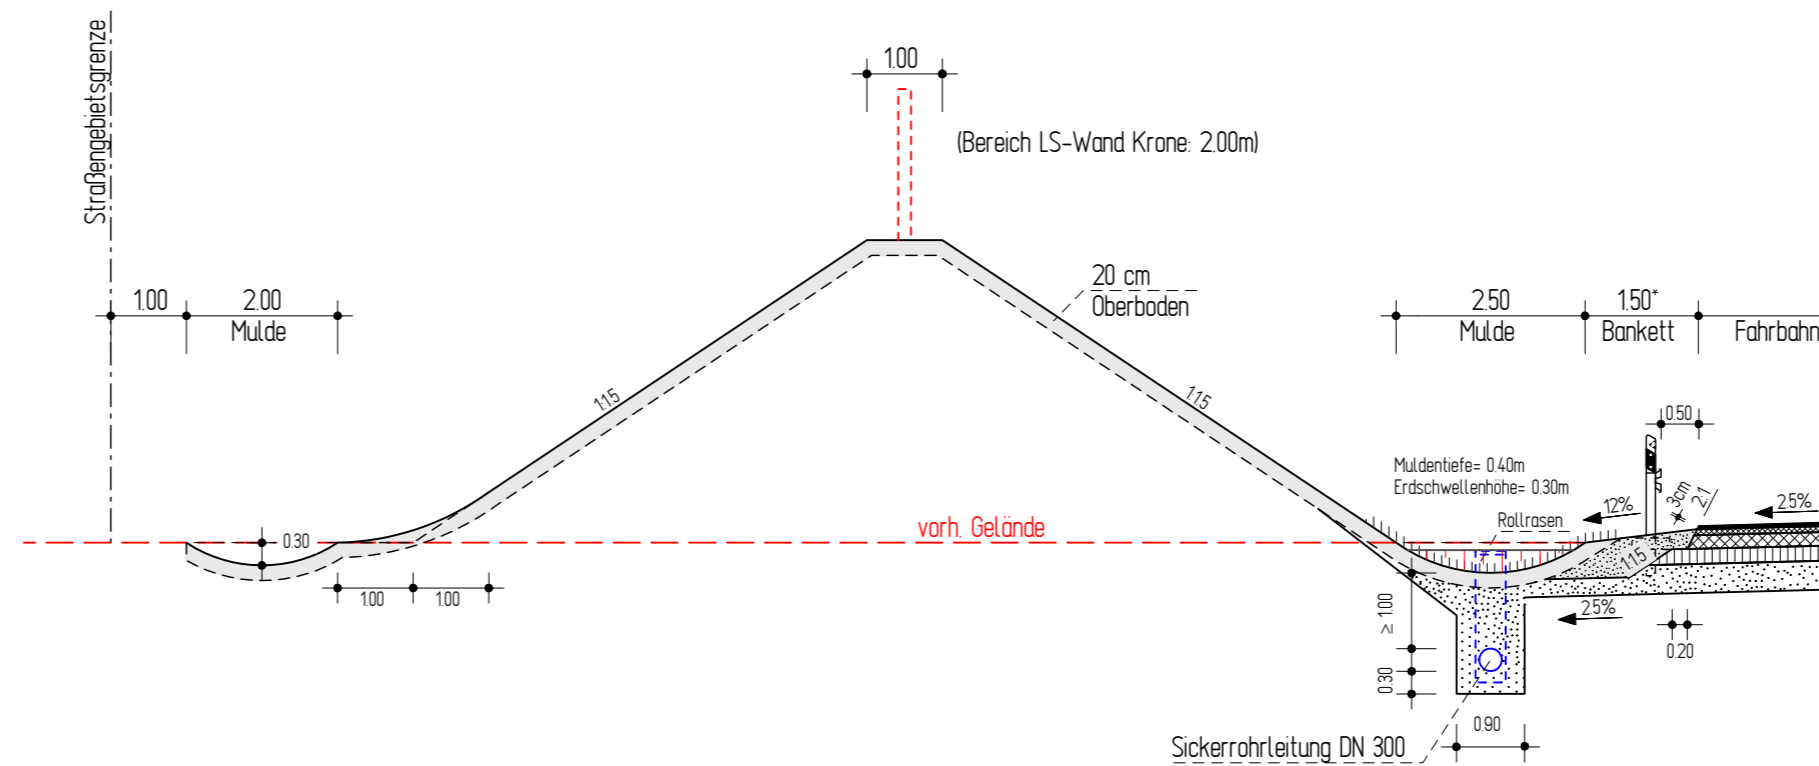

Vorabzug

5.			
4.			
3.			
2.			
1.			
Nr.	Art der Änderung	Datum	Aufgestellt

INGENIEURGESELLSCHAFT FÜR BAU - UND VERMESSUNGSWESEN Werner Odermann Herbert Krause		1051-01-06-002-2014-12-18-Sta	
Neue Straße 16 21244 Buchholz i.d.N. Tel. 0 41 81 - 28 77 0 Fax 0 41 81 - 28 77 11 buchholz@odermann-krause.de Lüneburg, den 19.12.2014	Käthe-Krüger-Straße 17 21337 Lüneburg Tel. 0 41 31 - 86 34 0 Fax 0 41 31 - 86 34 10 lueneburg@odermann-krause.de gez. Novotny.....	Datum	Name
bearbeitet	12/2014	Konarske	
gezeichnet	12/2014	Groll/Stapelfeldt	
geprüft	12/2014	Ullrich	

Neubau der Ortsumgehung Luhdorf/Pattensen



Betrieb Kreisstraßen

Geprüft: Winsen (Luhe), den
Im Auftrag

M. 1 : 50

Aufgestellt: Winsen (Luhe), den
Im Auftrag

Blatt - Nr. : 2

Karsten

Straßenquerschnitt

M. 1 : 50

Ausfertigung
Unterlage : 6

Blatt - Nr. : 2