


min. Straßenquerschnitt RAS 06, Bild 6.1 – Kreisstraße 7 (Pattensen)


M.: 1:50

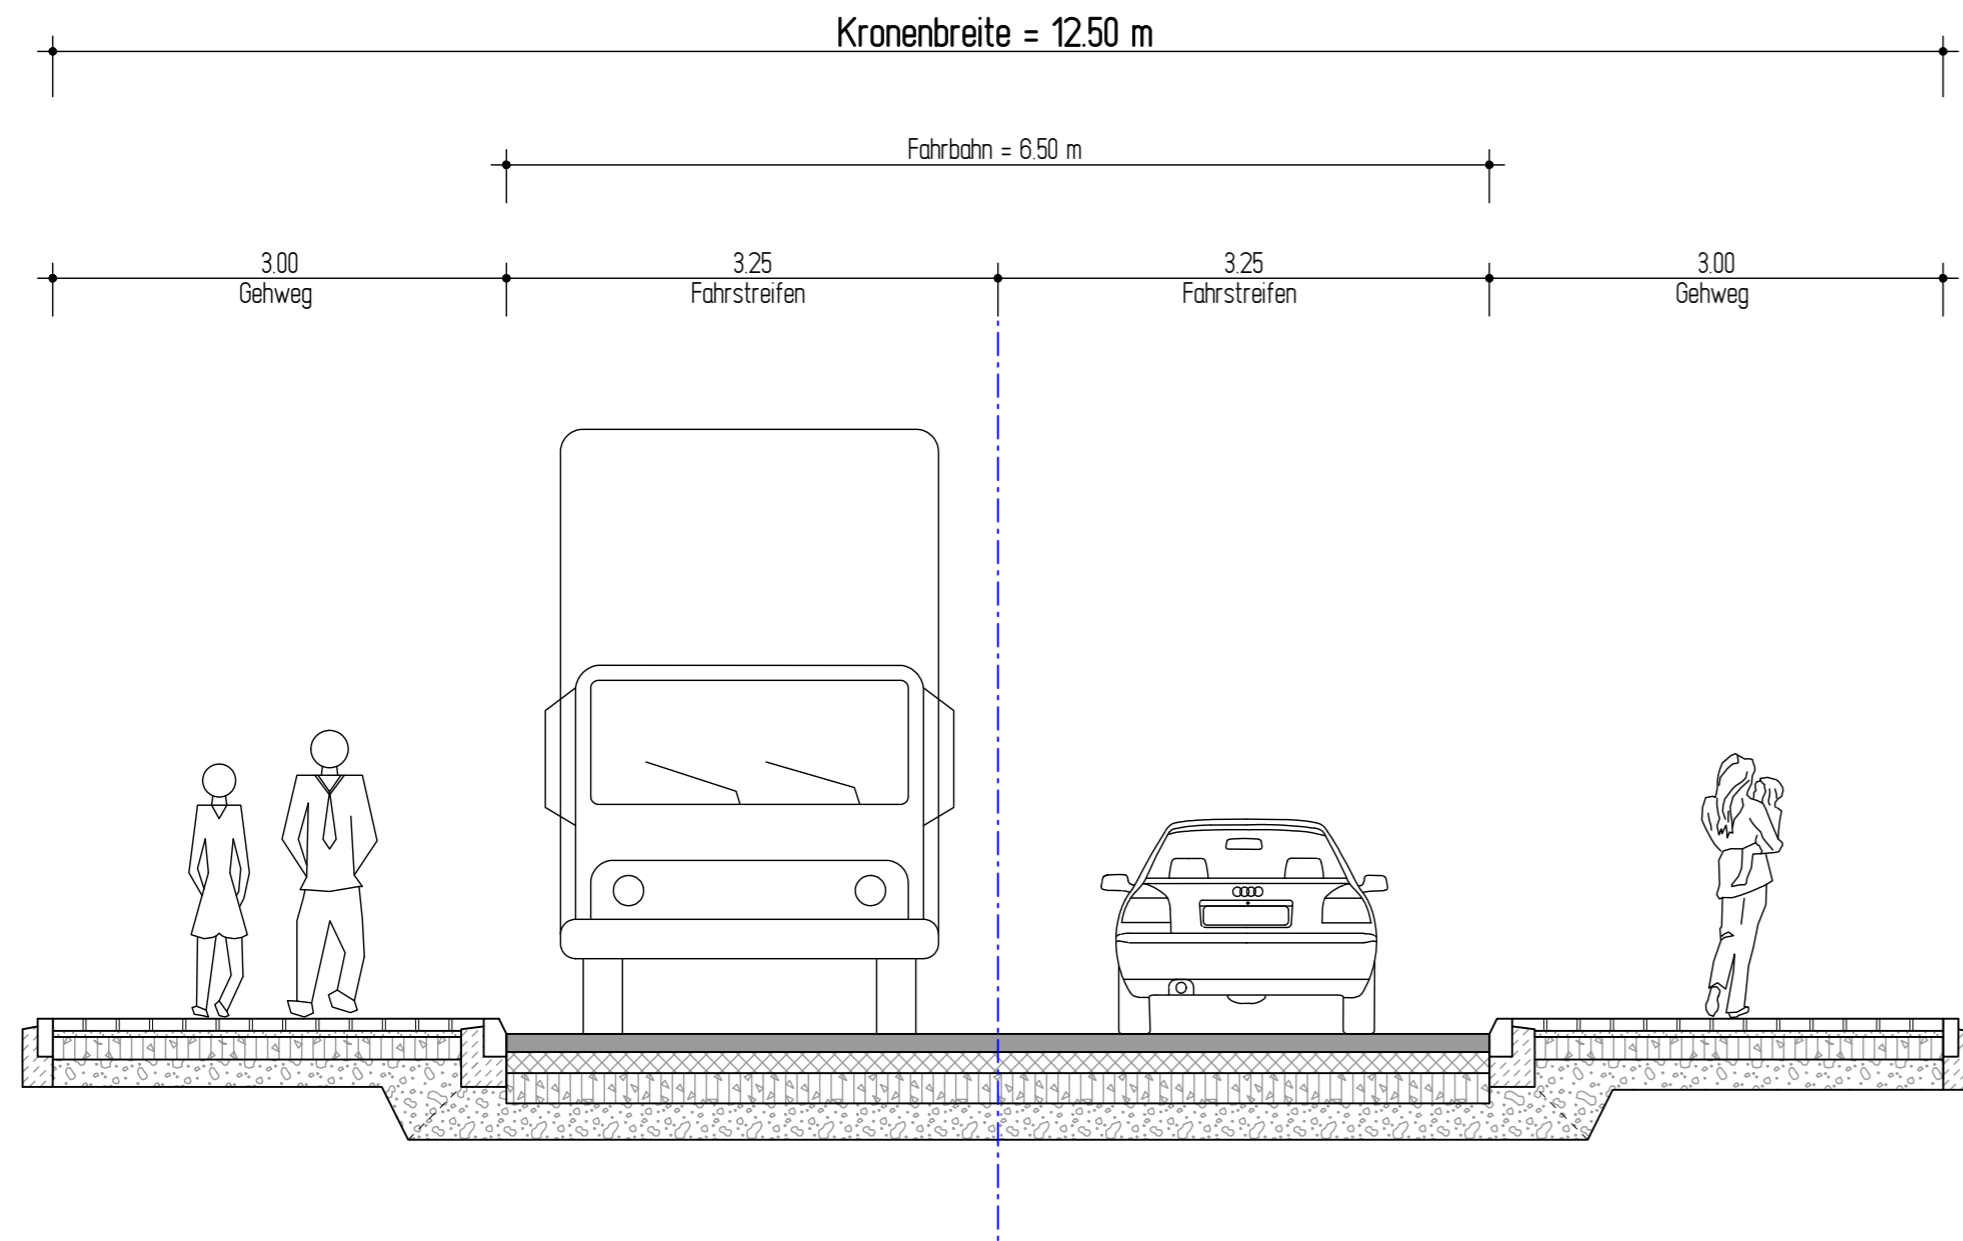

Fahrbahnbefestigung

gem. RStO 12, Tafel 1, Zeile 1, Belastungsklasse 10

M.: 1:10

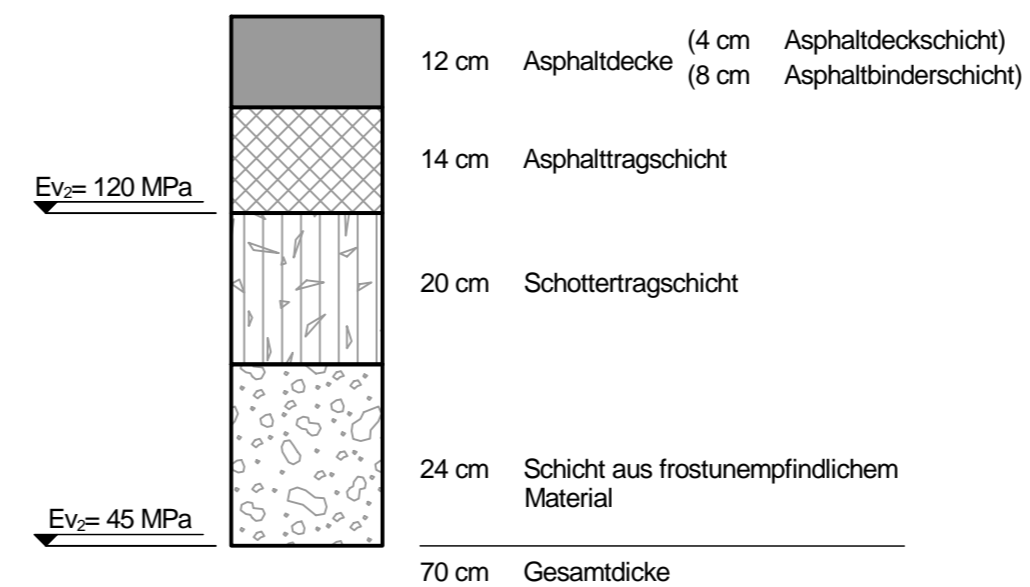

5.			
4.			
3.			
2.			
1.			
Nr.	Art der Änderung	Datum	Aufgestellt

INGENIEURGESELLSCHAFT FÜR BAU - UND VERMESSUNGSWESEN Werner Odermann Herbert Krause		1051-02-06.1-001-2014-12-18-Sta	
Neue Straße 16 21244 Buchholz i.d.N. Tel. 0 41 81 - 28 77 0 Fax 0 41 81 - 28 77 11 buchholz@odermann-krause.de	Käthe-Krüger-Straße 17 21337 Lüneburg Tel. 0 41 31 - 86 34 0 Fax 0 41 31 - 86 34 10 lueneburg@odermann-krause.de	Datum	Name
		bearbeitet	12/2014 Konarske
		gezeichnet	12/2014 Stapelfeldt
		geprüft	12/2014 Ullrich
Lüneburg, den 19.12.2014		gez. Novotny.....	

Neubau der
Ortsumgebung Luhdorf/Pattensen



Geprüft: Winsen (Luhe), den
Im Auftrag

Aufgestellt: Winsen (Luhe), den
Im Auftrag

Karsten

Straßenquerschnitt
RAS 06, Bild 6.1
Null Plus - Varianten
M. 1 : 50

Ausfertigung
Unterlage : 6.1
Blatt - Nr. : 1