

MÜNCHEN 1976  
AB: 1:1

AUSGEARBEITET IM AUFTRAG UND IM  
EINVERNEHMEN MIT DER GEMEINDE GARSTEDT  
WINSEN / L. IM J. 1976

ÄNDERUNG GEM. § 2(7) BBauG, ALS SATZUNG  
BESCHLOSSEN VOM RAT DER  
GEMEINDE GARSTEDT AM


Gemeinde  
Garstedt  
Landkreis Harburg  
BÜRGERMEISTER  
RATSMITGLIED

ORTSPLANER  
**ALFRED RONSCHKE**  
ARCHITEKT BDB  
NIEDERSACHSENSTR. 33  
2090 WINSEN / LUHE  
TEL. 04171/26 00+30 5

GRÜNFLÄCHEN

SPIELPLATZ

PFLANZGEBOT FÜR  
BAUME UND STRÄUCHER  
GEM. § 9 ABS 15 BBAUG

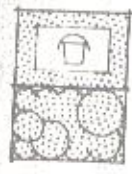

**Genehmigt**

gem. § 11 d. Bundesbaugesetzes  
vom 1.1.1974

Lüneburg, den 10. August 1976

Der Regierungspräsident



Im Auftrag



24-1102-Ha 35/5

Im Auftrag

GE  
MI

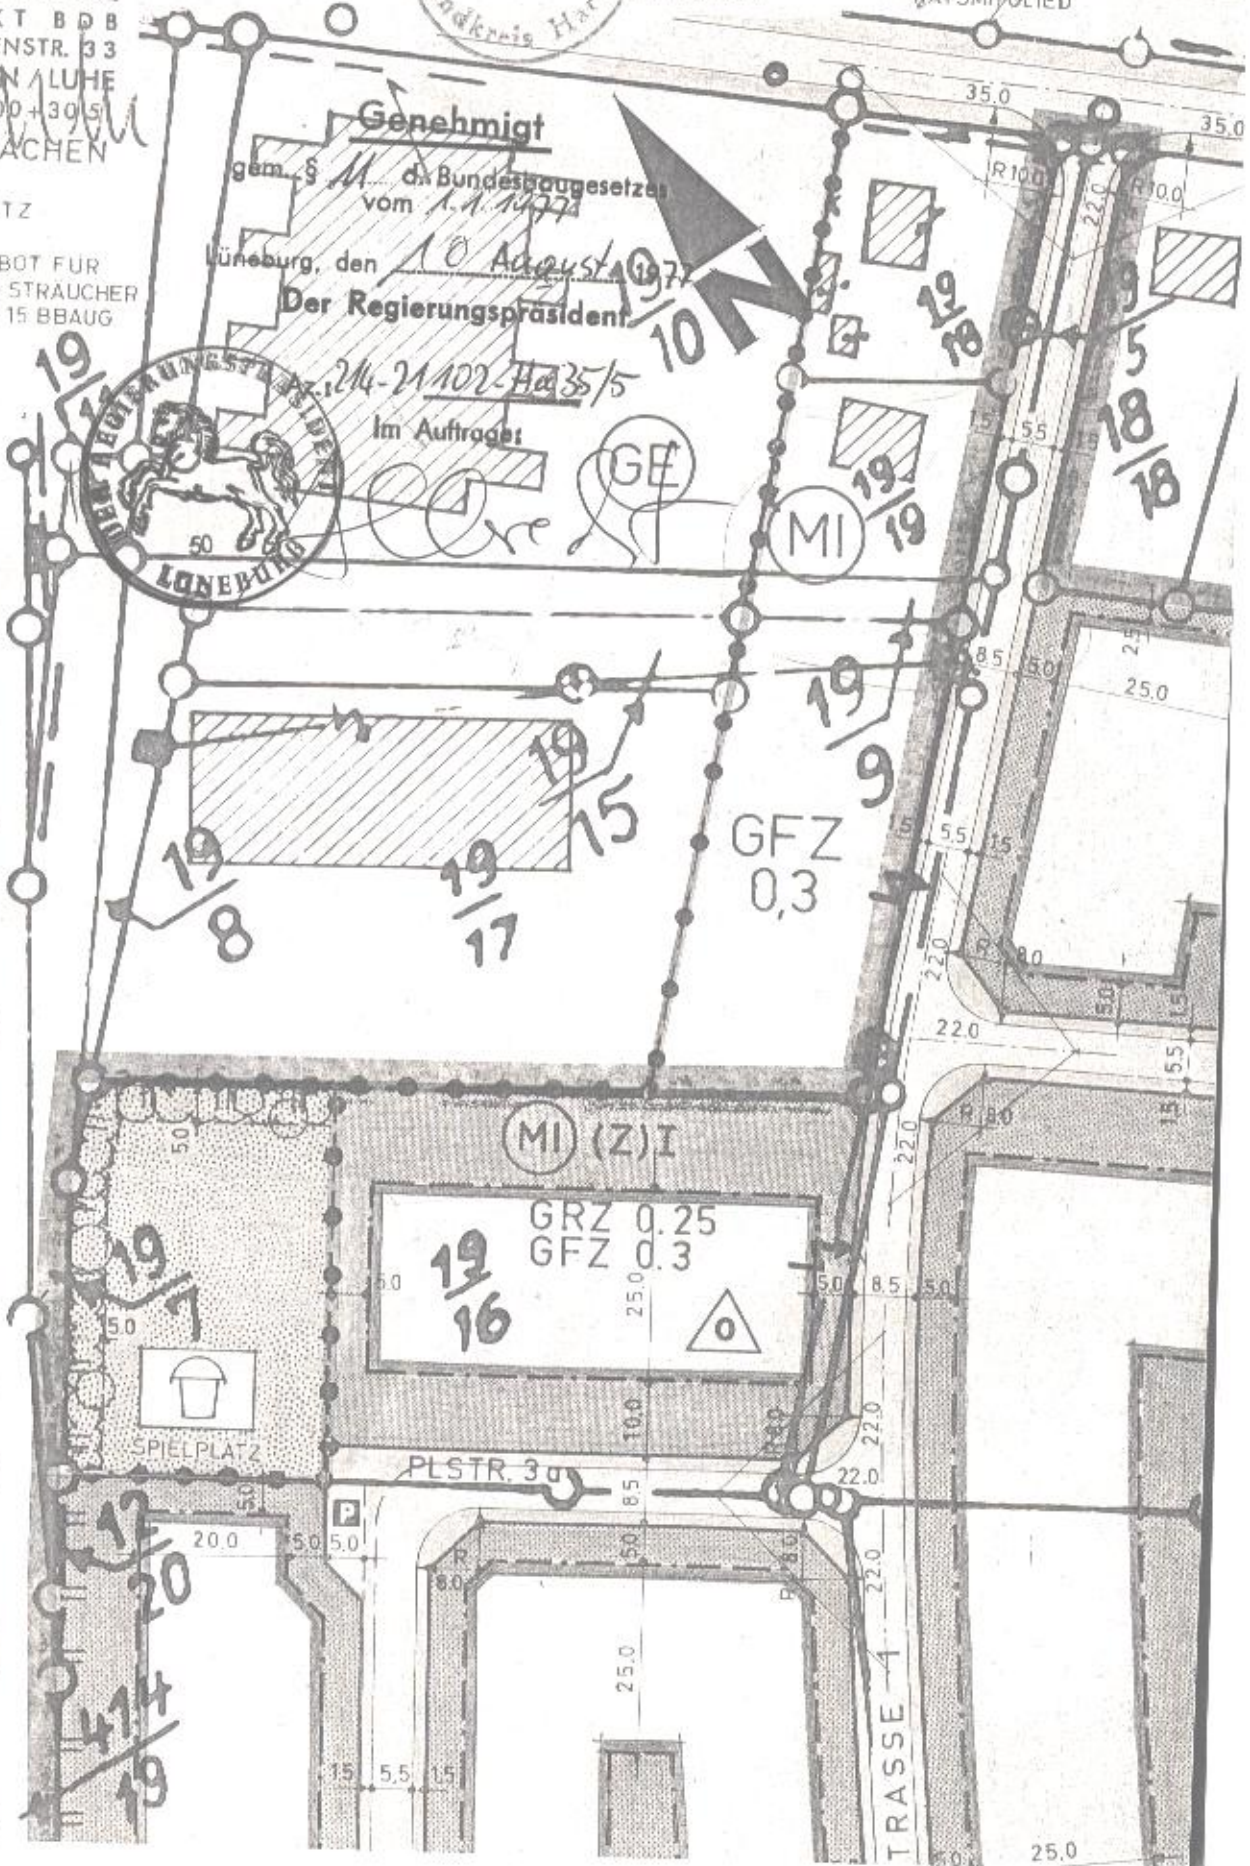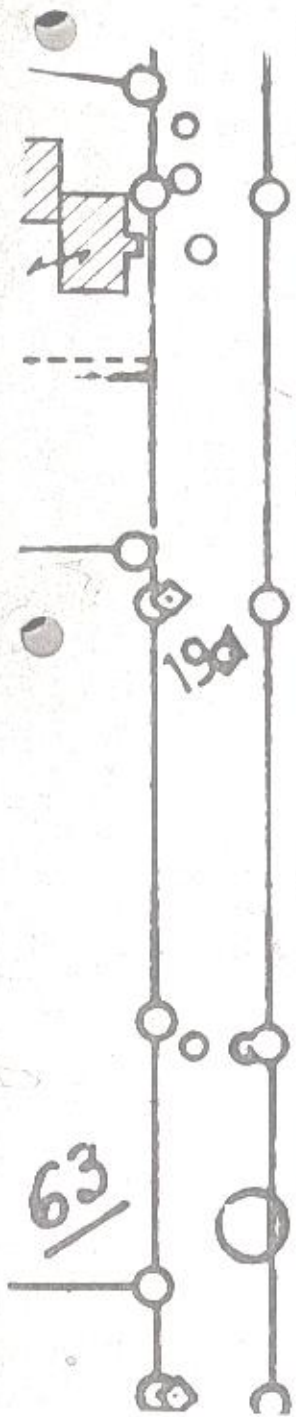

63/

474/19

TRASSE 4

25.0