


TEXTLICHE FESTSETZUNG

ES SIND NUR WOHNGEBÄUDE MIT NICHT MEHR ALS
ZWEI WOHNUNGEN ZULÄSSIG GEMÄSS BauNVO § 4 Abs.(4)
MINDESTGRÖSSE DER GRUNDSTÜCKE 1000 qm

ERLÄUTERUNG


ART DER BAULICHEN NUTZUNG

 ALLGEMEINES WOHNGEBIET



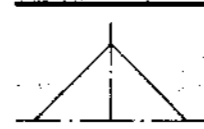
MASS DER BAULICHEN NUTZUNG

(Z) I ZAHL DER VOLLGESCHOSSE
GRZ 0,2 GRUNDFLÄCHENZAHL
GFZ 0,2 GESCHOSSFLÄCHENZAHL

BAUWEISE, BAULINIEN, BAUGRENZEN

 OFFENE BAUWEISE, NUR EINZEL- UND DOPPELHÄUSER ZULÄSSIG
BAUGRENZE

VERKEHRSLÄCHEN

 STRASSENVERKEHRSLÄCHEN
 ÖFFENTLICHE PARKPLÄTZE
STRASSENBEGRENZUNGSLINIE / BEGRENZUNG SONSTIGER VERKEHRSLÄCHEN
 SICHTDREIECK / VON JEDLICHER SICHTBEHINDERUNG ÜBER 80cm HOHE FREIZUHALTENDE FLÄCHE

SONSTIGE DARSTELLUNGEN UND FESTSETZUNGEN

 GRENZE DES RÄUMLICHEN GELTUNGSBEREICHES DES BEBAUUNGSPLANES

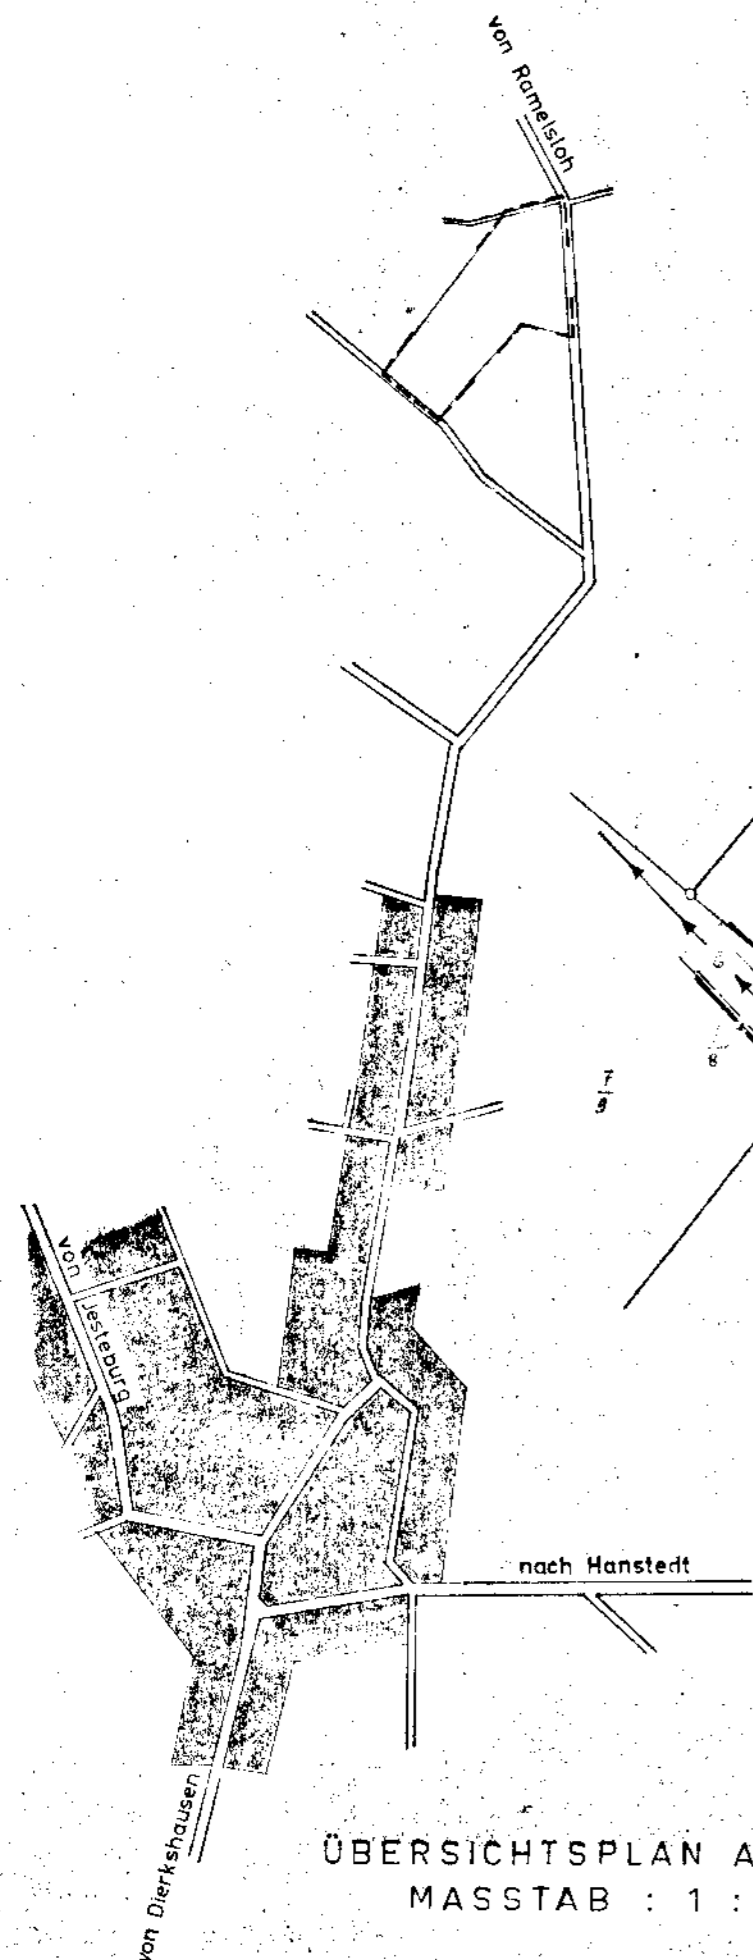
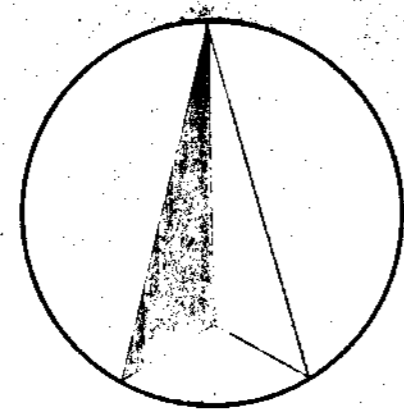
VERSORGUNGSANLAGEN

 UMFORMERSTATION (TRAFO)
 ELT-FREILEITUNG 20KV

Gemarkung Asendorf

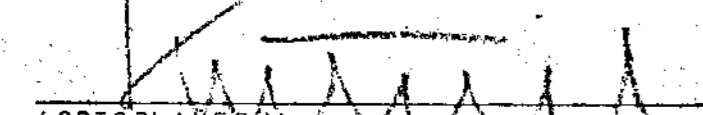
Flur 1

Maßstab 1:1000




ÜBERSICHTSPLAN ASENDORF
MASSTAB : 1 : 10000

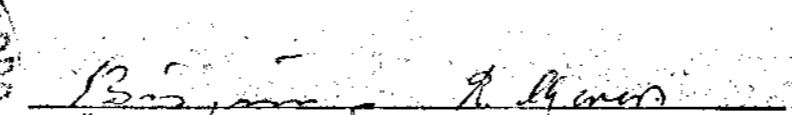
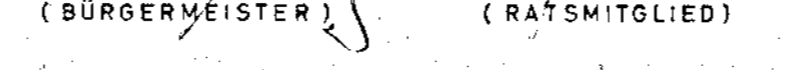
Ausgearbeitet
im Auftrage und im Einvernehmen mit der
Gemeinde Asendorf
Salzhusen, den JULI 1969

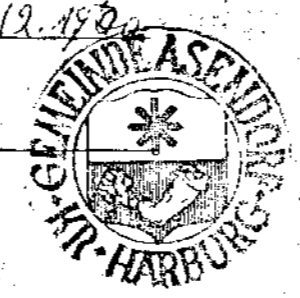

(ORTSPLANER)
ARCHITEKTURBÜRO
DIPLOM-INGENIEUR
R. KÜHN
3145 SALZHUSEN / T. 177

Öffentlich ausgelegt gemäß § 2 (6) BBauG in der
Zeit vom 16.1.1970 bis zum 19.3.1970
auf Grund der Bekanntmachung vom 12.12.69


(BÜRGERMEISTER)

Aufgestellt gem. § 2 (1) BBauG und als Satzung
gem. § 10 BBauG u. § 6 NGO vom Rat der Gemeinde
beschlossen am 14.3.1970
Asendorf, den 18.3. 1970


(BÜRGERMEISTER) 
(RATSMITGLIED)



gefertigt im März 1969

durch

Der öffentl. bestellte Vermessungsingenieur
bescheinigt die Richtigkeit der Planunterlage
für den vorgesehenen Zweck.
Lüneburg, den MÄRZ 1969

(VERMESSUNGSINGENIEUR)

Der Landkreis Harburg hat keine Bedenken.
Winsen / Luhe, den 19

(DER OBERKREISDIREKTOR)

A S E N D O R F
K R E I S H A R B U R G
B E B A U U N G S P L A N
„ H E I D E S I E D L U N G 1 “

G e n e h m i g t
gem. § 11 d. Bundesbaugesetzes
vom 23.6.60
Lüneburg, den 31. März 1971
Der Regierungspräsident
G.Z.: 214 - Ha 3/3
Im Auftrage:
gez. Nordmann

Öffentlich ausgelegt gem. § 12 BBauG
auf Grund der Bekanntmachung
vom 12.12.69
mit Aushang vom 12.12.69 bis 19.3.1970

(BÜRGERMEISTER)