

ohne Ausrundung
km 10+000,000
h TS = 42.556 m

H = 20937.523 m
T = 120.001 m
f = 0.344 m
km 10+528.529
h TS = 38.454 m

H = 8669.641 m
T = 70.000 m
f = 0.283 m
km 11+000.395
h TS = 32.906 m

H = 4320.630 m
T = 70.001 m
f = 0.567 m
km 11+500.000
h TS = 33.914 m

H = 5090.704 m
T = 70.000 m
f = 0.481 m
km 11+243.573
h TS = 36.829 m

H = 5000.000 m
T = 97.925 m
f = 0.959 m
km 11+779.399
h TS = 39.791 m

H = 3891.902 m
T = 69.999 m
f = 0.629 m
km 12+133.683
h TS = 33.366 m

H = 5000.000 m
T = 125.611 m
f = 1.578 m
km 12+332.534
h TS = 36.913 m


H = 5379.867 m
T = 73.726 m
f = 0.505 m
km 12+552.023
h TS = 29.800 m

H = 7000.000 m
T = 78.017 m
f = 0.435 m
km 13+100.000
h TS = 27.060 m

H = 6500.000 m
T = 80.564 m
f = 0.499 m
km 13+300.000
h TS = 21.602 m


ohne Ausrundung
km 13+576.453
h TS = 20.910 m

BW 13-1
Überführung der OHE Strecke
1- Feld Bauwerk
Br. zw. d. Gel.= 14,30 m
LH= 4,70 m
KH= 2,25 m

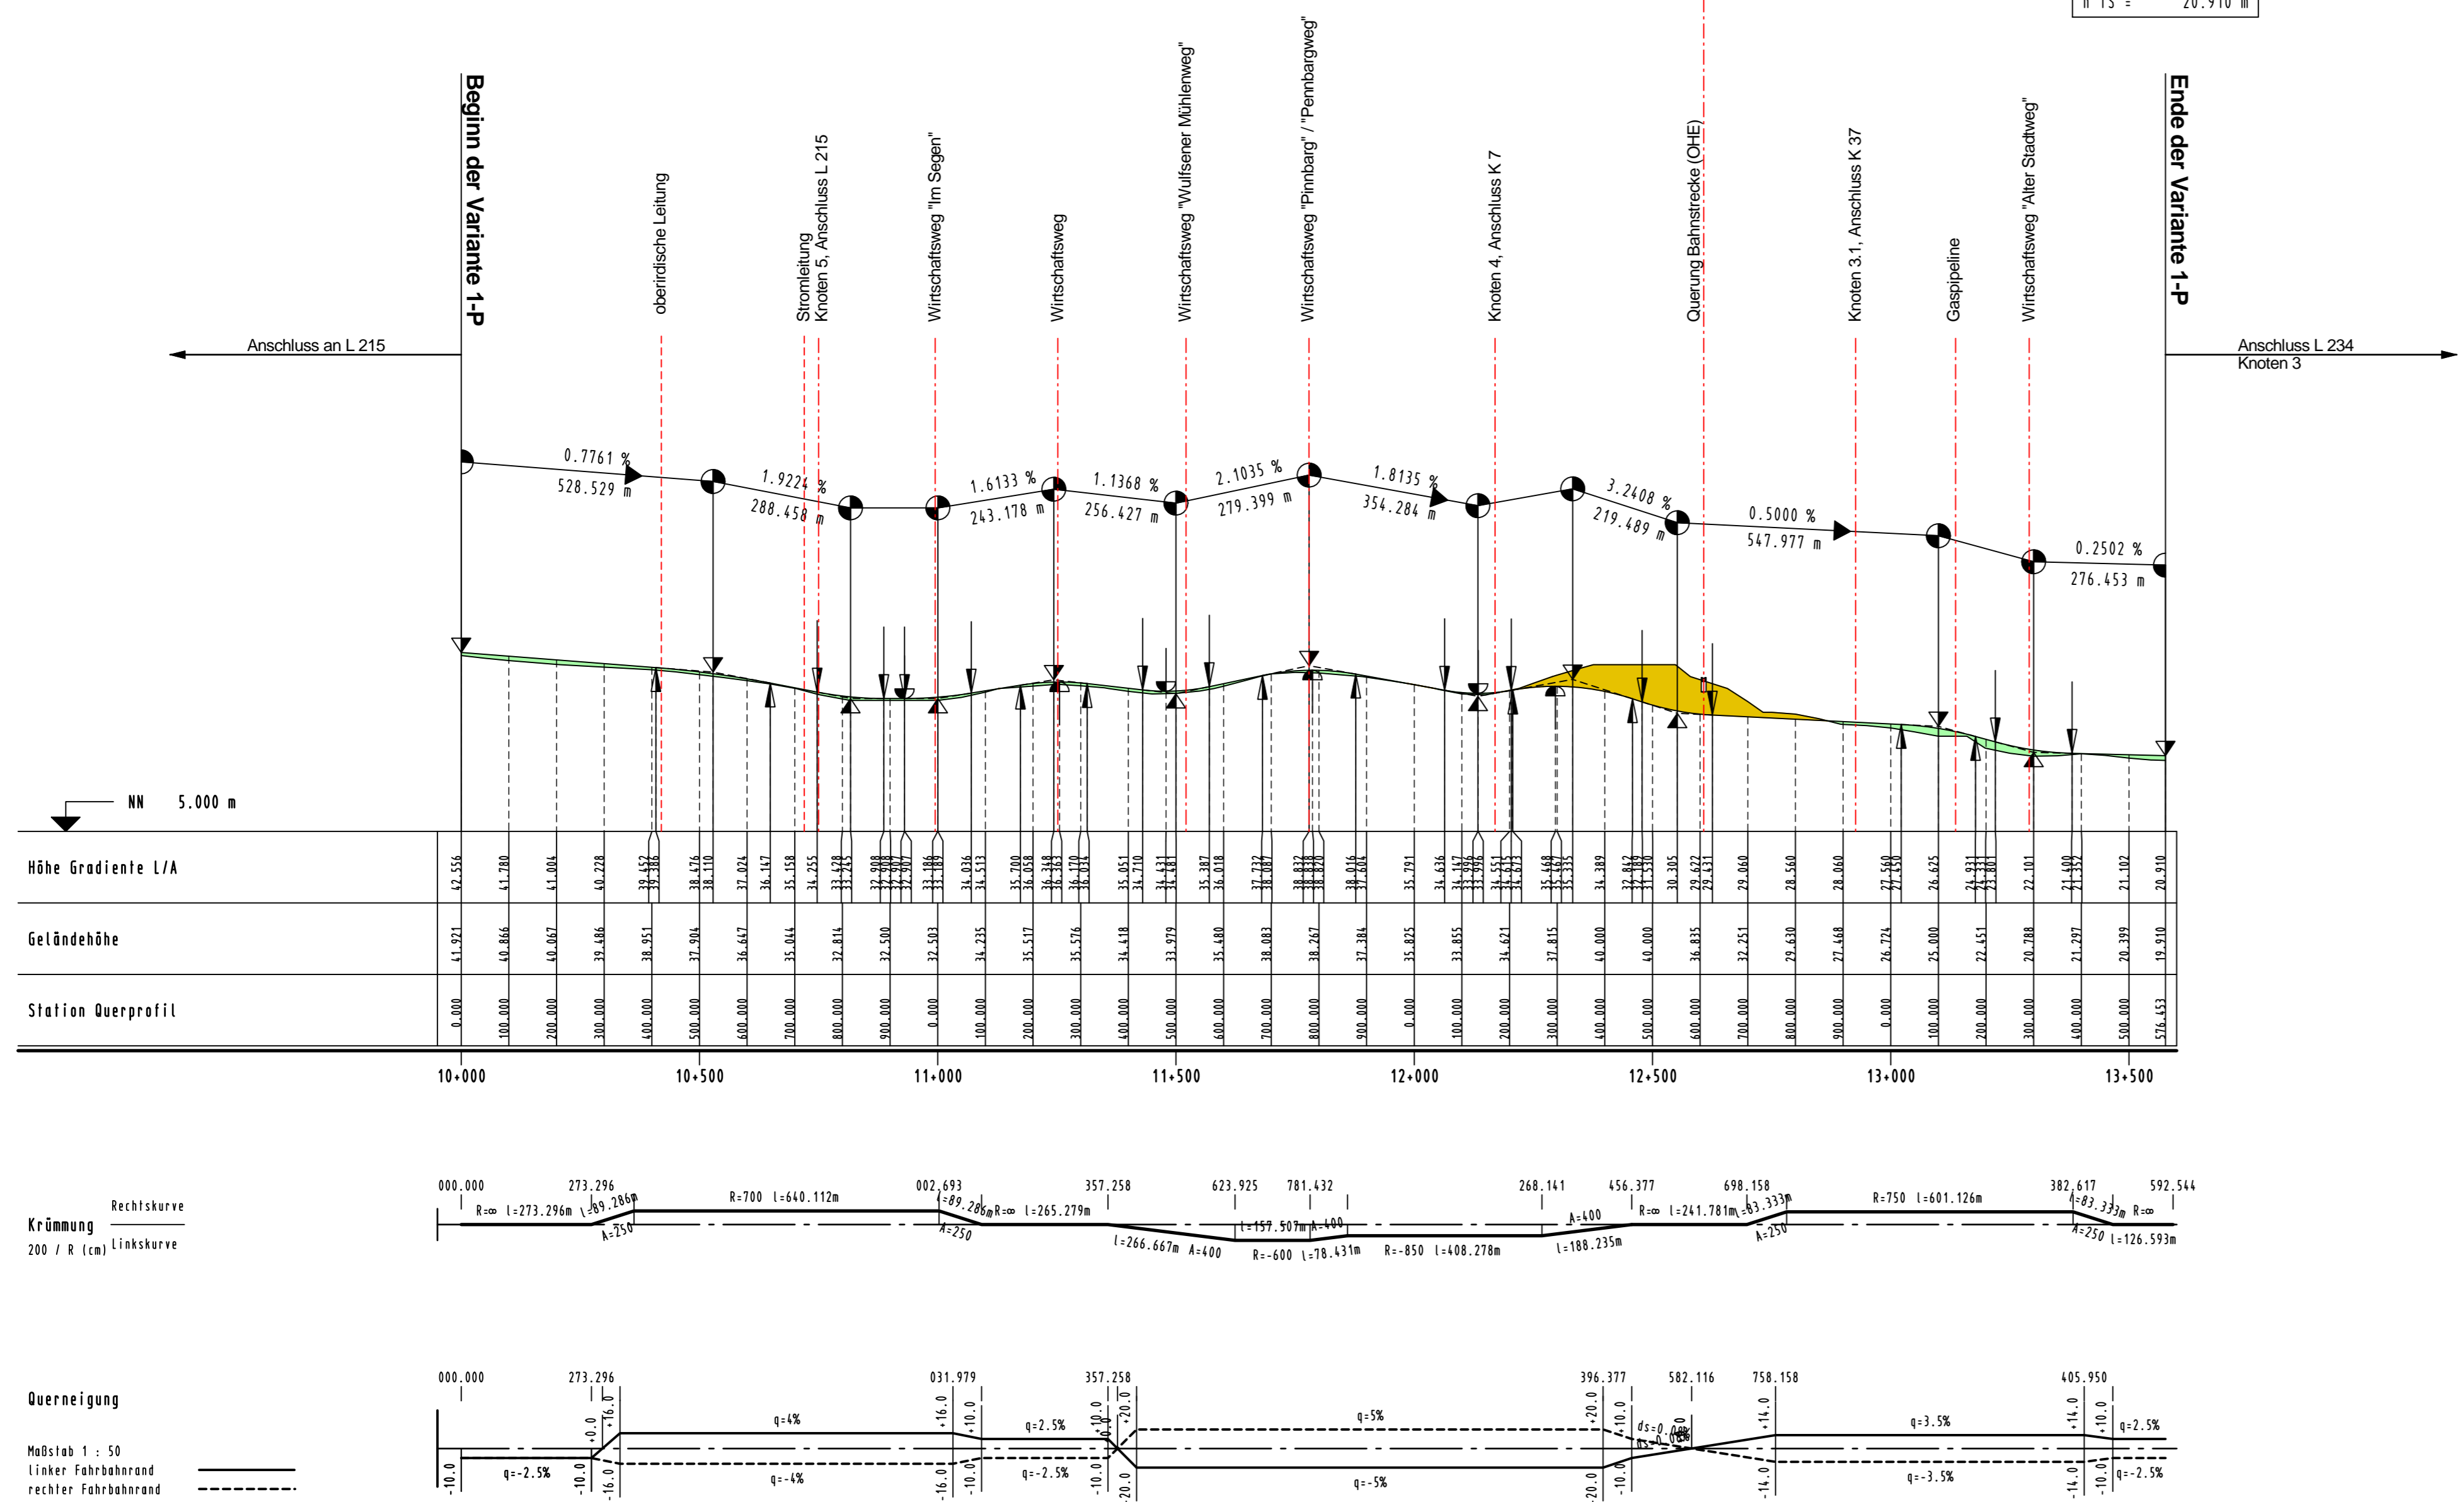

5.			
4.			
3.			
2.			
1.			
Nr.	Art der Änderung	Datum	Aufgestellt

INGENIEURGESELLSCHAFT FÜR BAU- UND VERMESSUNGSWESEN Warner Odermann / Herbert Krause		1051-01-04.10-2-001-2014-12-18-Sta	
Neue Straße 16 21244 Buchholz i.d.N.	Kühne-Kötger-Straße 17 21337 Lüneburg	Datum	Name
Tel. 0 41 81 - 28 77 0	Tel. 0 41 31 - 86 34 0	bearbeitet	12/2014 Konarske / Groll
Fax 0 41 81 - 28 77 11	Fax 0 41 31 - 86 34 10	gezeichnet	12/2014 Stapelfeld
buchholz@odermann-krause.de	lueburg@odermann-krause.de	geprüft	12/2014 Ullrich
Lüneburg, den 19.12.2014	gez. Novotny		



Landkreis Harburg

Der Landrat

Betrieb Kreisstraßen

Neubau der Ortsumgebung Luhdorf/Pattensen

Geprüft: Winsen (Luhe), den
Im Auftrag

Aufgestellt: Winsen (Luhe), den
Im Auftrag

Karsten

Übersichtshöhenplan
Achse (10)
Variante Nr. 1-P

M. 1 : 10000 / 1000

Ausfertigung
Unterlage : 4.1-P
Blatt - Nr. : 1