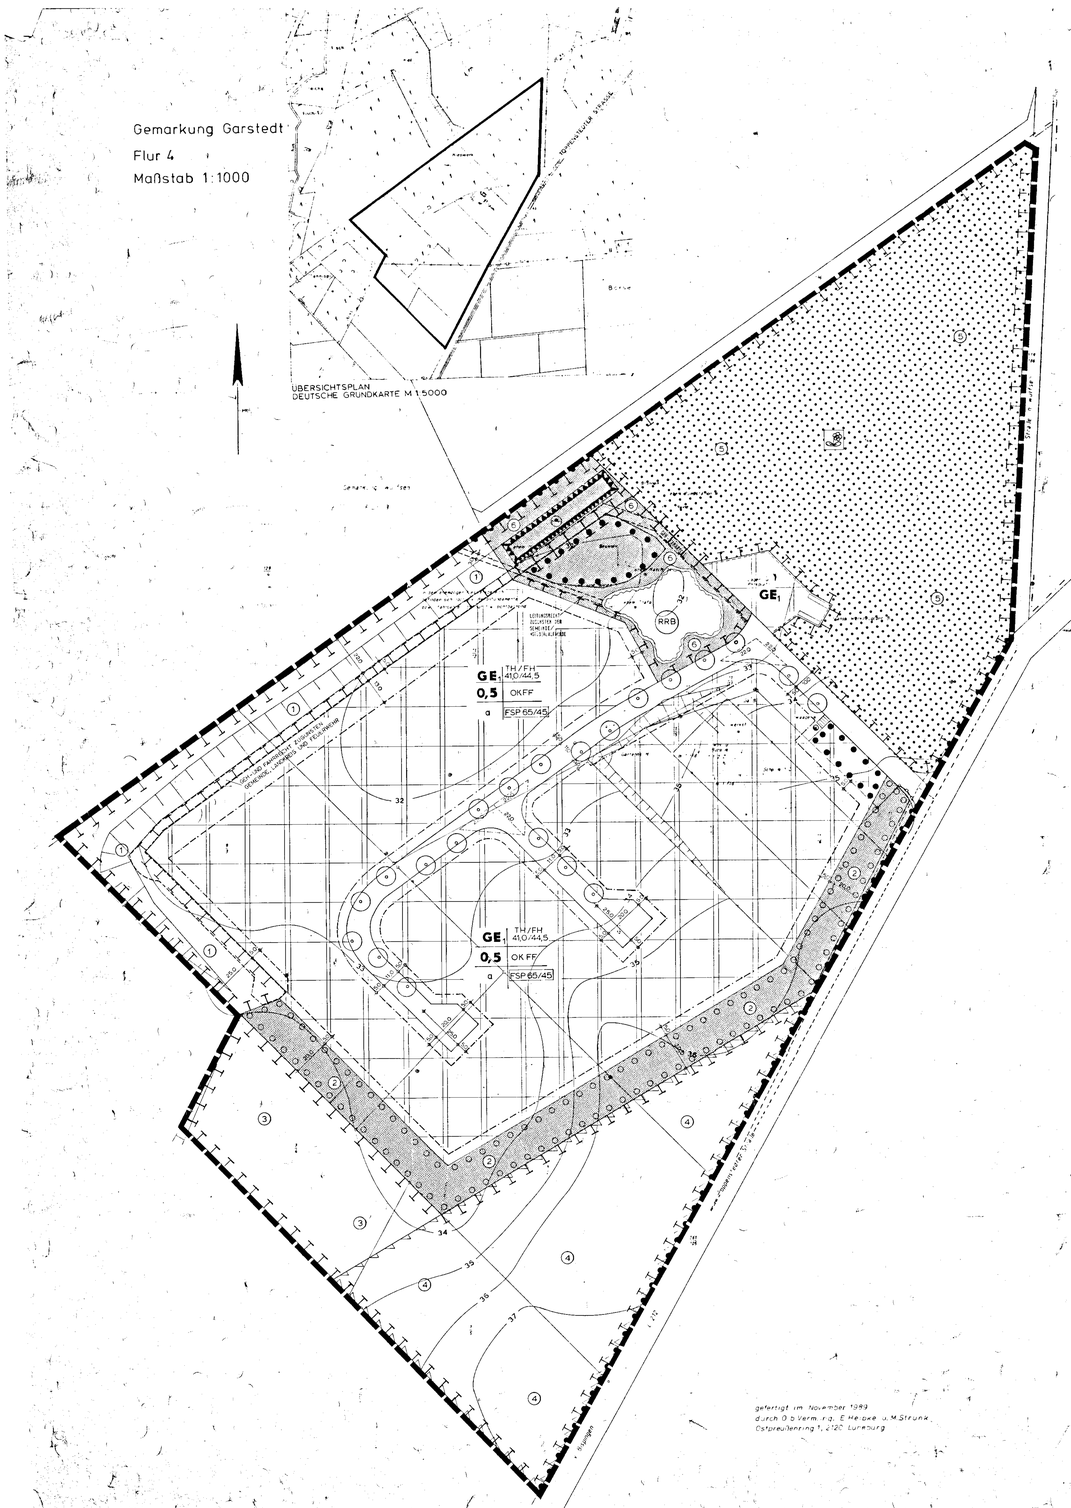

PLANZEICHENERKLÄRUNG

1. ART DER BAULICHEN NUTZUNG (BauGB § 9 (1) Nr 1)

GE — GEWERBEGEBIET MIT NUTZUNGSBESCHRÄNKUNGEN (s. TEXTLICHE FESTSETZUNG Nr. 1,2)

2. MASS DER BAULICHEN NUTZUNG (BauGB § 9 (1) Nr 1)

0,5 21 GRUNDFLÄCHENZAHL

HÖHE BAULICHER ANLAGEN ALS HÖCHSTGRENZE :

TH 41,0 22 MAX. TRAUFHÖHEN IN m ü. NN (s. FLÄCHENAUFDRUCK)

FH 44,5 23 MAX. FIRSTHÖHE IN m ü. NN

OKFF 24 OBERKANTE ENDGESCHOSS FERTIGFUSSBODEN, MAX. ± 1,0 m ÜBER BZW. UNTER VORHANDENEM GELÄNDE IM BEREICH DES REGENRÜCKHALTEBECKENS, NICHT UNTER 32 m ü. NN (§ 6 BauGB § 9 (1) NR 2)

3. BAUWEISE, BAULINIE (BauGB § 9 (1) Nr 2)

a 31 ABWEICHENDE BAUWEISE, ES GILT DIE OFFENE BAUWEISE OHNE LÄNGENBEGRENZUNG

32 BAUGRENZE

4. VERKEHRSFLÄCHEN (BauGB § 9 (1) Nr 11)

41 STRASSENVERKEHRSFLÄCHEN

42 STRASSENBEGRENZUNGSLINIE

43 BEREICH OHNE EIN- UND AUSFAHRT

5. FLÄCHEN FÜR VERSORGUNGSANLAGEN (BauGB § 9 (1) Nr 12)

FLÄCHEN FÜR VERSORGUNGSANLAGEN

ZWECKBESTIMMUNG :

ELEKTRIZITÄT

6. GRÜNFLÄCHEN (BauGB § 9 (1) Nr 15)

ÖFFENTLICHE GRÜNFLÄCHE

7. FLÄCHEN FÜR DIE REGELUNG DES WASSERABFLUSSES (BauGB § 9 (1) Nr 16)

UMGRENZUNG VON FLÄCHEN FÜR DIE REGELUNG DES WASSERABFLUSSES

ZWECKBESTIMMUNG :

RRB REGENRÜCKHALTEBECKEN (SIEHE TEXTLICHE FESTSETZUNGEN NR 19)

8. FLÄCHEN FÜR AUFSCHÜTTUNGEN (BauGB § 9 (1) Nr 17)

FLÄCHEN FÜR AUFSCHÜTTUNGEN

9. WALD (BauGB § 9 (1) Nr 18 b)

WALD

10. MASSNAHMEN ZUM SCHUTZ, ZUR PFLEGE UND ZUR ENTWICKLUNG DER LANDSCHAFT (BauGB § 9 (1) Nr 20, 25)

10.1 UMGRENZUNG VON FLÄCHEN FÜR MASSNAHMEN ZUM SCHUTZ, ZUR PFLEGE UND ZUR ENTWICKLUNG DER LANDSCHAFT (s. TEXTLICHE FESTSETZUNG Nr. 12,14,15,16,17,18,19,22,23)

10.2 UMGRENZUNG VON FLÄCHEN ZUM ANPFLANZEN VON BÄUMEN UND STRÄUCHERN (s. TEXTL. FESTSETZUNG Nr. 15,22)

10.3 UMGRENZUNG VON FLÄCHEN FÜR DIE ERHALTUNG VON BÄUMEN UND STRÄUCHERN.

10.4 ANPFLANZEN BÄUME (s. TEXTLICHE FESTSETZUNG Nr. 7,22)

10.5 VOM SICHTBEHINDERUNG FREIZUHALTENDE FLÄCHEN (s. TEXTLICHE FESTSETZUNG Nr. 17)

10.6 STANDORT STARK GEFÄHRDETER PFLANZENARTEN

11. SONSTIGE PLANZEICHEN

11.1 MIT EINEM GEH-, LEITUNGS- UND FAHRRECHT ZU BELASTENDE FLÄCHE ZUGUNSTEN SIEHE EINSCHRIEB (BauGB § 9 (1) Nr. 21)

11.2 SICHTDREIECK (BauGB § 9 (1) Nr 11) (s. TEXTLICHE FESTSETZUNG Nr. 25)

FSP 65/45 11.3 FLÄCHENBEZOGENER SCHALLEISTUNGSPEGEL (BauGB § 9 (1) Nr 24) (HÖCHSTZULÄSSIGE SCHALLEMISSION JE m² GRUNDSTÜCKSFLÄCHE IN dB(A) TAGWERT / NACHTWERT ; s. TEXTLICHE FESTSETZUNG Nr. 2)

② 11.4 ORDNUNGSZAHL DER IN DEN TEXTLICHEN FESTSETZUNGEN AUFGEFÜHRTEN FLÄCHE

-35- 11.5 HÖHENLINIE IN m ü. NN

11.6 GRENZE DES RÄUMLICHEN GELTUNGSBEREICHES DES BEBAUUNGSPLANES (BauGB § 9 (7))

HINWEISE

DIESEM BEBAUUNGSPLAN LIEGT EIN GRÜNORDNUNGSPLAN GEM. § 6 NNatG ZUGRUNDE. ER IST ALS ANLAGE BESTANDTEIL DER BEGRÜNDUNG.

IM SÜDLICHEN TEIL DES PLANGEBIETES VERLÄUFT z.Z. EINE 20 kV-LEITUNG. DIE VERKABELUNG IST GEPLANT. BIS DAHIN SIND IM BAUGENEHMIGUNGSVERFAHREN DIE ÜNH (ÜBERLANDWERKE HANNOVER) ZU BETEILIGEN. (s. ÜBERSICHTSPLAN)

MASSGEBEND IST DIE BauNVO (BAUNUTZUNGSVERORDNUNG) IN DER FASSUNG VOM 23.01.1990

TEXTLICHE FESTSETZUNGEN

1. Im Gewerbegebiet (GE) sind folgende Nutzungen nicht zulässig:
   - Einkaufsmärkte
   - Geschäfts-, Büro- und Verwaltungsgebäude, welche nicht im direkten und notwendigen betrieblichen Zusammenhang mit einem im Gewerbegebiet ansässigen Betrieb stehen
   - Tankstellen
   - Anlagen für sportliche Zwecke
   - Wohnungen für Betriebsinhaber und Betriebsleiter, auch wenn sie dem Gewerbebetrieb zugeordnet und ihm gegenüber in Grundfläche und Baumasse untergeordnet sind
   - Anlagen für kirchliche, kulturelle, soziale und gesundheitliche Zwecke
   - Vergnügungsstätten

   (BauNVO § 1 (5),(6)).

2. Im GE1-Gebiet sind nur Betriebe und Anlagen zulässig, deren Schallemissionen je qm Grundstücksfläche 65 dB (A) tags und 45 dB (A) nachts nicht überschreiten (BauNVO § 9 (1) Nr. 24).

3. Die Niederschlagswässer von den Dächern der Baukörper sind aus Gründen des Gewässerschutzes und zum Schutze von Natur und Landschaft vorrangig auf dem Grundstück zu versickern bzw. bei Überlastung zurückzuhalten im Hinblick auf eine Versickerung vor Ort. Entsprechende Vorkehrungen sind zu treffen. Erst nach Ausschöpfung dieser Möglichkeiten sind die überschüssigen, weder auf dem Grundstück versickerbaren noch rückhaltbaren Regenwässer den Regenrückhaltebecken zuzuführen (BauGB § 1 (5) Nr.7, § 9 (1) Nr.20 in Verbindung mit NNatG § 1 und § 2 Nr.1,2,3,4,6).

4. Die Oberflächenwässer der sonstigen befestigten Flächen einschließlich der Erschließungsstraßen sind dem Regenrückhaltebecken zuzuführen (BauGB § 1 (5) Nr.7, § 9 (1) Nr.20 in Verbindung mit NNatG § 1 und § 2 Nr. 1,2,3,4,6).

5. Stellplätze und Garagen sind in einem 5,0 m breiten Streifen entlang der öffentlichen Verkehrsflächen unzulässig (BauNVO § 14 (1)).

6. Nebenanlagen sind in einem 5,0 m breiten Streifen entlang der öffentlichen Verkehrsfläche unzulässig (BauNVO § 14 (1)).

7. Entlang der Erschließungsstraßen sind großwerdende Laubbäume in max. Abständen von 20,0 m auf einem unversiegelten Vegetationsstreifen von mind. 2,0 m Breite zu pflanzen und zu unterhalten. Die Vegetationsstreifen sind auf mind. 50 % mit bodendeckenden Laubgehölzen zu bepflanzen und zu unterhalten. Standplätze für den ruhenden Verkehr sind auf diesen Streifen zulässig. Die Oberflächen dieser Standplätze sind in unversiegelnder Bauweise herzustellen (BauGB § 9 (1) Nr. 25a), (siehe Anlage der Begründung).

8. Auf den Flächen zwischen Baugrenzen und Verkehrsflächen sind Einzelbäume und Baumgruppen mit Laubbäumen in max. Abständen von 15,0 m anzupflanzen und zu unterhalten. Ebenso sind auf mind. 50 % dieser Flächen Sträucher in Gruppen (Groß- und Mittelsträucher i.M. im Abstand von 1 m x 1 m) zu pflanzen und zu unterhalten (BauGB § 9 (1) Nr. 25a).

9. Für erforderliche Stellflächen auf den privaten Grundstücken ist für je 5 Stellplätze mind. 1 Laubbaum in einer unversiegelten Baumscheibe von mind. 12 qm Größe zu pflanzen und zu unterhalten. Die Baumscheibe ist mit bodendeckenden Laubgehölzen zu bepflanzen und zu unterhalten (BauGB § 9 (1) Nr. 25a).

10. Auf den Baugrundstücken sind mind. 10 % der Grundstücksfläche sowie ein mind. 2,5 m breiter Streifen an den Grundstücksgrenzen mit Bäumen, Sträuchern und bodendeckenden Laubgehölzen zu bepflanzen und zu unterhalten. An der Grenze zur öffentlichen Verkehrsfläche muß dieser Pflanzstreifen mind. 3,5 m breit sein. Zusätzlich sind pro 1.000 qm Grundstücksfläche mind. 2 großwerdende Laubbäume und 5 Stammsträucher zu pflanzen und zu unterhalten. Flächen zum Schutz, zur Pflege und zur Entwicklung von Natur und Landschaft bleiben von dieser Festsetzung unberührt (BauGB § 9 (1) Nr. 25a), (siehe Anlage 2 der Begründung).

11. Auf den Flächen im Plangebiet ist der bei Baumaßnahmen anfallende Mutterboden schonend zu bergen und bei der Anlage von Schutzpflanzungen, insbesondere auf der öffentlichen Grünfläche ② wiederzuverwenden (BauGB § 9 (1) Nr.20 in Verbindung mit NNatG § 1 (1) und § 2 Nr.4).

12. Die Fläche ① dient dem Schutz, der Pflege und der Entwicklung von Natur und Landschaft. Sie ist als Sand-Trockenrasen zu sichern und zu pflegen. Standörtliche Handlungen und Maßnahmen, insbesondere gärtnerische Arbeiten jeglicher Art, welche die Sand-Trockenrasen in ihrem Bestand und in ihrer weiteren Entwicklung gefährden oder beeinträchtigen können, sind zu unterlassen. Auf der Schutzfläche sind keinerlei Einfriedungen zulässig (BauGB § 9 (1) Nr. 20 in Verbindung mit NNatG § 1 und § 2 Nr.2,10).

13. Der auf den Schutzflächen ① und ⑥ mit einem Geh- und Fahrrecht für Pflege- und Entwicklungsmaßnahmen im Sinne des Naturschutzes und für die Brandbekämpfung ausgewiesene 5,0 m breite Streifen ist dauernd von für diese Zwecke hinderlichen Bewuchs freizuhalten (BauGB § 9 (1) Nr.21).

14. Die Aufschüttung auf der öffentlichen Grünfläche ⑤ zur nördlichen Verlängerung der vorhandenen Böschung auf der Fläche ① ist landschaftsgerecht zu gestalten, zu bepflanzen und zu unterhalten (BauGB § 9 (1) Nr.25a).

15. Die öffentliche Grünfläche ② ist landschaftsgerecht zu bepflanzen und zu unterhalten. Dauernde Einfriedungen sind unzulässig. Zulässig sind dagegen Wild-Schutzzäune mit kurzer Halbarkeitsdauer (BauGB § 9 (1) Nr.25a).

16. Die Fläche ③ zum Schutz, zur Pflege und zur Entwicklung von Natur und Landschaft ist als Busch- und Sukzessionsfläche zu erhalten (BauGB § 9 (1) Nr.20).

17. Die Fläche ④ zum Schutz, zur Pflege und zur Entwicklung von Natur und Landschaft ist von der derzeitigen landwirtschaftlichen Nutzung in eine Sukzessionsfläche umzuwandeln. Diese für die Erhaltung des Landschaftsbildes bedeutsame Fläche (Fernblick/Landschaftspanorama) ist von sichtbehinderndem Aufwuchs freizuhalten (BauGB § 9 (1) Nr.20).

18. Die Waldfläche Sj am Schutz, zur Pflege und zur Entwicklung von Natur und Landschaft ist vom vorhandenen Kindertagesspielplatz naturnah in einen Übergang (Waldrand) mit Hecken und Sträuchern, bei Standortmöglichkeit für obstwildwachsende Bäume, zu entwickeln. Der Waldrand ist wegen des dort befindlichen Biotopes stark gefährdet. Jeder Pflanzenart- und Baum-Verlust ist zu ersetzen (BauGB § 9 (1) Nr.20 in Verbindung mit NNatG § 1 und § 2 Nr.10).

19. Das Regenrückhaltebecken ist landschaftsgerecht zu gestalten, zu bepflanzen und zu unterhalten. Es ist in spezieller Staubereich mit einer natürlichen Dichtung zu versehen (BauGB § 9 (1) Nr.20,25a in Verbindung mit NNatG § 1 und § 2 Nr.6).

20. Der Einsatz von anorganischen Düngern und Pestiziden ist innerhalb des Geltungsbereichs des diesem B-Planes unzulässig (BauGB § 9 (1) Nr. 20 in Verbindung mit NNatG § 1 und § 2 Nr.1,4).

21. Die innerhalb des Plangebietes vorhandenen Baurisiken des ehemaligen Bodenabbaus sind unter fachkundigem Rat zu Fledermauswinterquartieren herzurichten (BauGB § 9 (1) Nr.20 in Verbindung mit NNatG § 1 und § 2 Nr.10).

22. Für die in den textlichen Festsetzungen Nr. 7, 8, 9, 10, 14, 15 und 19 aufgeführte Pflanzliste sind nur standortgerechte und standortheimische Pflanzenarten zu verwenden, wie z.B.:

a) für Einzelstammbepflanzung

Stieleiche	(quercus robur)
Winterlinde	(tilia cordata)
Spitzahorn	(acer platanoides)
Hainbuche	(carpinus betulus)
Sandbirke	(betula pendula)

b) Bäume für flächige Bepflanzungen (Abstand 1 m x 1 m)

Stieleiche	(quercus robur)
Hainbuche	(carpinus betulus)
Eberesche	(sorbus aucuparia)
Holzapfel	(malus sylvestris)
Kulturbirne	(pyrus communis)

c) Obststräucher für flächige Bepflanzung (Abstand 1 m x 1 m)

Brauweide	(salix cinerea)
Salweide	(salix caprea)
Haselnuß	(corylus avellana)

d) Mittelstrauchen (Abstand 1 m x 1 m)

Schwarzer Holunder	(sambucus nigra)
Eingriffliger Weißdorn	(crataegus monogyna)
Schlehe	(prunus spinosa)
Ohrweide	(salix aurita)
Hundsrose	(rosa canina)
Gemeine Brombeere	(rubus fructicosus)

Für Lieferung und Ausführung gilt die DIN 18 916 zugrunde zu legen. Für die qualitative Mindestanforderung der Pflanzen wird auf den Grünordnungsplan verwiesen. Die Gehölze sind dauernd zu unterhalten und bei Abgängigkeit umgehend zu ersetzen (BauGB § 9 (1) Nr.25b).

23. Bei der Begrünung der nicht mit Gehölzen zu bepflanzenden Flächen sind als Initialansaat ausschließlich max. 10g/qm der RSM 8 Landwaldwiesensaat B mit Kräutern ohne Düngereinsatz zu verwenden (BauGB § 9 (1) Nr.25a).

24. Die festgesetzte Oberkante baulicher Anlagen kann bei untergeordneten Bauteilen um max. 5,0 m überschritten werden (BauNVO § 16 (6)).

25. Die Flächen der Sichtdreiecke sind von jeder Sichtbehinderung über 80 cm über Fahrbahn-Oberfläche der Straßen freizuhalten; ausgenommen hiervon sind Einzelbäume, deren Stammdurchmesser die Höhe von 2,50 m nicht unterschreiten. (BauGB § 9 (1) Nr.20 in Verbindung mit NStrG § 31 (2)).

ÖRTLICHE BAUVORSCHRIFT

(NBauO §§ 56/91)

§ 1 Geltungsbereich

Die örtliche Bauvorschrift gilt für den Geltungsbereich des B-Planes Nr. 5 Toppenstedter Straße

§ 2 Werbeanlagen

Neben einer Sammelwerbeanlage für das gesamte Gebiet sind Werbeanlagen nur an der Stätte der Leistung zulässig. Diese Werbeanlagen dürfen nur im Bereich der Erschließungsstraße zugewandten Seite der Fassade liegen. Sie dürfen nicht über die Dachflächen hinausgehen. Sie dürfen ferner die Höhe von max. 5,0 m über OKFF nicht überschreiten. Werbeanlagen mit bewglichen oder wechselnden Lichtquellen sind nicht zulässig.

§ 3 Außenwände

Als Material für die Ansichtflächen von Gebäuden einschließlich Garagen und Nebengebäuden sind nur zulässig:

1. Sichtmauerwerk aus Ziegelsteinen in den Farbtönen rot bis rotbraun entsprechend den RAL-Nummern 3.000 bis 3.003, 3.011, 3.013 und
2. andere Materialien in den Farbtönen grün und braun entsprechend den RAL-Nummern 6.002, 6.003, 6.013, 6.017, 6.021, 6.022, 6.025 sowie 8.001 bis 8.004.

§ 4 Einfriedungen

Die Einfriedungen der Baugrundstücke zur Fläche 2 wird auf eine max. Höhe von 1,50 m begrenzt.

§ 5 Stellplätze

Die Stellplätze auf den Baugrundstücken sind in nicht versiegelnder Bauweise herzustellen (NBauO in Verbindung mit NNatG § 1 und § 2 Nr.1,2,3,4,14).

§ 6 Ordnungswidrig handelt nach § 91 (3) NBauO, wer als Bauherr, Entwurfsverfasser oder Unternehmer vorsätzlich oder fahrlässig eine Baumaßnahme durchführt oder durchführen läßt, die nicht den Anforderungen der §§ 2 bis 5 dieser örtlichen Bauvorschrift entspricht.

GEMEINDE GARSTEDT
BEBAUUNGSPLAN NR. 5
TOPPENSTEDTER STRASSE
MIT ÖRTLICHER BAUVORSCHRIFT
LANDKREIS HARBURG

M. 1:1000

Die Übereinstimmung der Fotokopie mit der Urschrift wird hiermit bescheinigt.
Buchholz, den 7. MÄRZ 1990
Der Samtgemeindedirektor
i.A.

STAND 16.09.91

Aufgrund des § 1 Abs. 3 und des § 10 des Baugesetzbuches (BauGB) i. d. F. vom 8.12.1986 (BGBl. I S. 2253), zuletzt geändert durch Artikel 8 des Einigungsvertrages vom 31.8.1990 (BGBl. II S. 955) und der §§ 56 und 97 der Niedersächs. Bauordnung (NBauO) i.d.F. vom 6.6.1986 (Nds. GVBl. S. 157), zuletzt geändert durch Rechtsvereinfachungsgesetz 1990 (Nds. GVBl. S. 101) und des § 40 der Niedersächs. Gemeindeordnung (NGO) i.d.F. vom 22.6.1982 (Nds.GVBl. S. 229), zuletzt geändert durch Artikel VIII des Gesetzes zur Zusammenfassung und Änderung besoldungs- und anderer dienstrechtlicher Vorschriften vom 27.3.1990 (Nds. GVBl. S. 115), hat der Rat der Gemeinde Garstedt diesen Bebauungsplan Nr. 5 Toppenstedter Straße bestehend aus der Planzeichnung und den nebenstehenden textlichen Festsetzungen und die nebenstehende örtliche Bauvorschrift als Satzung beschlossen..

Garstedt, den 24.10.1991.

gez. Meyer (Siegel)
(Ratsvorsitzender)

gez. Parwins
(Gemeindedirektor)

DER RAT DER GEMEINDE HAT IN SEINER SITZUNG AM 19.12.91 DIE AUSTEILUNG DES BEBAUUNGSPLANES MIT DEN ÖRTLICHEN BAUVORSCHRIFT ÜBER GESTALTUNG BESCHLOSSEN. DER AUSTEILUNGSBESCHLUSS IST GEMÄß § 10 BauGB AM 27.12.1990 ORTSÜBLICH BEKANNTGEMACHT.

GARSTEDT, DEN 22.12.1990

(Siegel) gez. Parwins
(GEMEINDEDIREKTOR)

gez. Parwins
(GEMEINDEDIREKTOR)

ZWEIFALTIGUNGSVERMERKE
KARTENGRUNDLAGE: LIEGENSCHAFTSKARTE, FLUR 4
VERVIELFÄLTIGUNG NUR FÜR EIGENE, NICHTGEWERBLICHE ZWECKE GEM. § 10 (1) NIEDERSÄCHS. GESETZ.
LÜNEBURG, DEN 19.3.91
gez. Heineke
(ÖFFENTLICH BESTELLTER VERMESSUNGSINGENIEUR)

DER PLANUNTERLAGE ENTSPRICHT DEM INHALT DES LIEGENSCHAFTSKATASTERS UND IST DIE STÄDTEBAULICH PLANUNGSMÄßIG BAULICHEN ANLAGEN SOWIE STRASSEN, WEGE UND PLÄTZE VOLLSTÄNDIG NACH STAND VOM Nov 1991 SIE IST HINSICHTLICH DER DARSTELLUNG FÜR GRENZEN UND BAULICHEN ANLAGEN GEOMETRISCH EINWANDFREI DIE ÜBERTRAGBARKEIT DER NEUZU BILDENDEN GRENZEN IN DIE ÖRTLICHKEIT IST EINWANDFREI MÖGLICH.
LÜNEBURG, DEN 28.10.91
gez. Heineke
(ÖFFENTLICH BESTELLTER VERMESSUNGSINGENIEUR)

DER RAT DER GEMEINDE HAT IN SEINER SITZUNG AM 22.5.91 DEM ENTWURF DES BEBAUUNGSPLANES UND DEN BEGRÜNDUNG ZUGESTIMMT UND DIE ÖFFENTLICHE AUSLEGUNG GEM. § 3 ABS. 2 BauGB BESCHLOSSEN.
ORT UND DAUER DER ÖFFENTLICHEN AUSLEGUNG WURDEN AM 25. Juni 1991 ORTSÜBLICH BEKANNTGEMACHT. DER ENTWURF DES BEBAUUNGSPLANES UND DEN BEGRÜNDUNG HABEN VOM 24.7. BIS 9.8.91 GEMÄß § 3 ABS. 2 BauGB ÖFFENTLICH AUSGELEGEN.
GARSTEDT, DEN 10.8.91
gez. Parwins (Siegel)
(GEMEINDEDIREKTOR)

DER RAT DER GEMEINDE HAT IN SEINER SITZUNG AM DEM GEÄNDERTEN ENTWURF DES BEBAUUNGSPLANES UND DER BEGRÜNDUNG ZUGESTIMMT UND DIE ENGESCHRÄNKTE BETEILIGUNG GEM. § 3 ABS. 3 BauGB BESCHLOSSEN.
DEN BETEILIGTEN IM SINNE VON § 3 ABS. 3 BauGB WURDE MIT SCHREIBEN VOM GELEGENHEIT ZUR STELLUNGNAME BIS ZUM GEGEBEN.
GARSTEDT, DEN
(GEMEINDEDIREKTOR)

DER ENTWURF DES BEBAUUNGSPLANES UND DER BEGRÜNDUNG WURDE AUSGEARBEITET VON:
v. MANSBERG + WISKOTT + PARTNER
DIPL. ING. ARCH. BDA 21201 LÜNEBURG
SCHILLERSTR. 15 TEL. 04131/42560/9
LÜNEBURG, DEN 17.9.91
gez. Mansberg
(PLANVERFASSER)

DER RAT DER GEMEINDE HAT DEN BEBAUUNGSPLAN NACH PRÜFUNG DER BEDENKEN UND ANREGUNGEN GEM. § 3 ABS. 2 BauGB IN SEINER SITZUNG AM 16.3.92 ALS SATZUNG (§ 10 BauGB) SOWIE DIE BEGRÜNDUNG BESCHLOSSEN.
GARSTEDT, DEN 17.3.92
(Siegel) gez. Parwins
(GEMEINDEDIREKTOR)

DER BEBAUUNGSPLAN IST DEM LANDKREIS HARBURG MIT DEM 29.03.92 GEM. § 11 BauGB ANGEZEIGT WORDEN.
DEN
DER LANDKREIS HARBURG HAT AM 22.4.1992 ERKLÄRT, DASS DER BEBAUUNGSPLAN RECHTSVORSCHRIFTEN NICHT VERLETZT. (Erl. v. 62 - Gsv 33091)
(Siegel)
WINSEN DEN 22. Jan. 1992
gez. i.V. Tiedemann
(LANDKREIS HARBURG)

DER RAT DER GEMEINDE IST DEN IN DER BEANSTANDUNGSVERFÜGUNG VOM AZ: AUFGEFÜHRTEN AUFLAGEN/MASSGABEN IN SEINER SITZUNG AM BEIGETRETEN.
DER BEBAUUNGSPLAN HAT ZUSAMMENGEGEN DER AUFLAGEN / MASSGABEN VOM BIS AUSGELEGEN. ORT UND DAUER DER ÖFFENTLICHEN AUSLEGUNG WURDEN ORTSÜBLICH BEKANNTGEMACHT.
GARSTEDT, DEN
(GEMEINDEDIREKTOR)

DIE ANZEIGE DES BEBAUUNGSPLANES IST GEM. § 12 BauGB AM 13.3.92 IM AMTSBLATT d. Ldkr. Harburg BEKANNTGEMACHT WORDEN. DER BEBAUUNGSPLAN IST DAMIT AM 13.3.92 RECHTSVERBINDLICH GEWORDEN.
GARSTEDT, DEN 16.03.92
(Siegel) gez. Parwins
(GEMEINDEDIREKTOR)

INNERHALB EINES JAHRES NACH INKRAFTTRETEN DES BEBAUUNGSPLANES IST DIE VERLETZUNG VON VERFAHRENS- ODER FORMVORSCHRIFTEN BEIM ZUSTANDEKOMMEN DES BEBAUUNGSPLANES NICHT GELTEND GEMACHT WORDEN.
GARSTEDT, DEN
(GEMEINDEDIREKTOR)

INNERHALB VON SIEBEN JAHREN NACH INKRAFTTRETEN DES BEBAUUNGSPLANES SIND MÄNGEL DER ABWÄGUNG NICHT GELTEND GEMACHT WORDEN.
GARSTEDT, DEN
(GEMEINDEDIREKTOR)