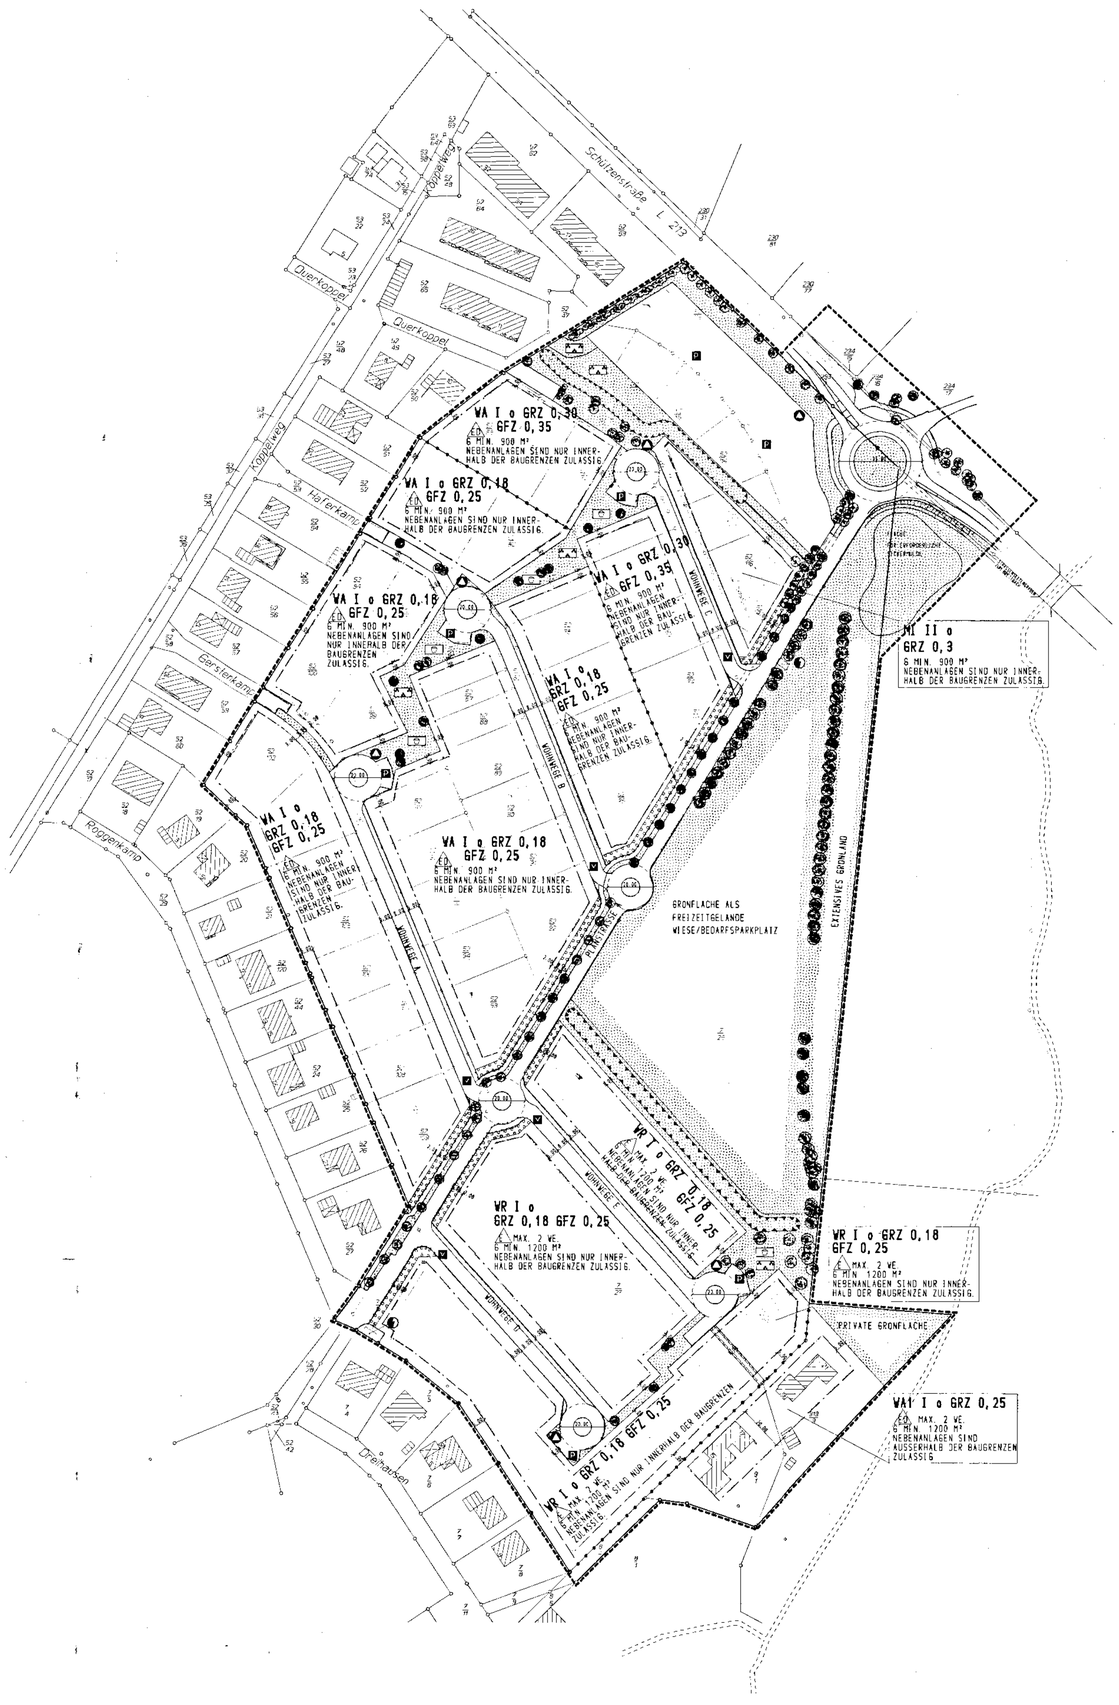

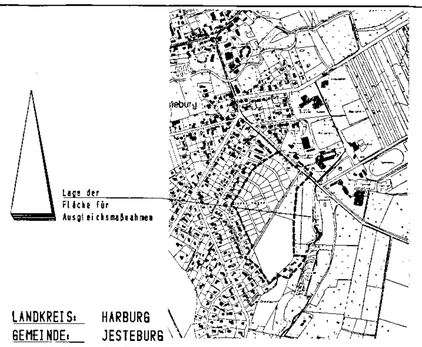

Lage der Fläche für Ausgleichsmaßnahmen

LANDKREIS: HARBURG
GEMEINDE: JESTEBURG
GEMARKUNG: JESTEBURG
FLUR: 3
MASSSTAB: 1:1000

ÜBERSICHT M. 1: 10 000

Rechtsgrundlagen

Baugesetzbuch (BauGB) in der Fassung der Bekanntmachung vom 27.08.1997 (BGBl. I S. 2141)

Planzeichenverordnung 1990 (PlanzV 90) vom 18.12.1990 (BGBl. I 1991 S.58)

Baunutzungsverordnung (BauNVO) in der Fassung der Bekanntmachung vom 23.1.1990 (BGBl. I S.127)

Bauordnung für das Land Niedersachsen - Landesbauordnung - (BauO) vom 23.07.1973 (GVBl. S. 359) in der Fassung vom 13.07.1995 (NDS. GVBl. S. 191)

Verfahrensvermerke:

1. PRAAMBEL UND AUSFERTIGUNG

Auf Grund des Par. 1 Abs. 3 und des Par. 10 und Par. 13 des Baugesetzbuches (BauGB) (Par. 55 NBauO) in Verbindung mit Par. 97 und 98 NBauO) und des Par. 40 der Niedersächsischen Gemeindeordnung hat der Rat der Gemeinde Jesteburg diesen Bebauungsplan Nr. 1.10, bestehend aus der Planzeichnung und den textlichen Festsetzungen und den örtlichen Bauvorschriften als Satzung beschlossen.

Jesteburg, den 18.05.1999
Bürgermeister

Gemeinde Jesteburg Kreis Harburg — Gemeindedirektorin

2. Verfahrensvermerke Aufstellungsbeschluß

Der Verwaltungsausschuß der Gemeinde hat in seiner Sitzung am 03.09.97 den Beschluß zur Aufstellung des Bebauungsplanes Nr. 1.10 gefaßt und beschlossen, die frühzeitige Bürgerbeteiligung durchzuführen.
Der Aufstellungsbeschluß ist gemäß Par. 2 Abs. 1 BauGB am 13.10.97 ortsüblich bekanntgemacht worden.

Jesteburg, den 18.05.1999

Gemeinde Jesteburg Kreis Harburg — Gemeindedirektorin

3. Frühzeitige Bürgerbeteiligung

Gemäß Beschluß des Verwaltungsausschusses der Gemeinde vom 03.09.97 wurde die Öffentlichkeit gem. Par. 2 Abs. 1 BauGB am 26.11.97 über die allgemeinen Ziele und Zwecke der Planung öffentlich unterrichtet. Gleichzeitig wurde in der Zeit vom 27.11.97 bis 21.11.97 in der Gemeindeverwaltung Jesteburg, Bürgerbüro/Bauamt, Altes Rathaus, Zimmer 43 zur Einsicht aus. Stellungnahmen konnten bis zum 24.11.97 abgegeben werden.
Die Auslegung wurde ortsüblich bekannt gemacht.

Jesteburg, den 18.05.1999

Gemeinde Jesteburg Kreis Harburg — Gemeindedirektorin

4. Planunterlage

Kartengrundlage:
Liegenschaftskarte; Gemarkung Jesteburg, Flur 3
Maßstab: 1:1000

Die Vervielfältigung ist nur für eigene, nichtgewerbliche Zwecke gestattet (Par. 13 Abs. 4 des niedersächsischen Vermessungs- und Katastergesetzes vom 02.07.1985, Nds. GVBl. S. 187, geändert durch Artikel 12 des Gesetzes vom 19.09.1995, Nds. GBVl. S. 345).
Die Planunterlage entspricht dem Inhalt des Liegenschaftskatasters und weist die städtebaulich bedeutsamen baulichen Anlagen sowie Straßen, Wege und Plätze vollständig nach (Stand vom 20.01.98). Sie ist hinsichtlich der Darstellung der Grenzen und der baulichen Anlagen geometrisch einwandfrei.
Die Übereinstimmung der neu zu bildenden Grenzen in die Örtlichkeit ist eingemessen worden.

Schwessel, den 21.04.1999

Öffentlich bestellter Vermessungsingenieur

4a. Planverfasser

Der Entwurf des Bebauungsplanes wurde ausgearbeitet vom Planungsbüro Architekten-Center Büro Soltau

Soltau, den 21.04.1999

Planverfasser

5. Öffentliche Auslegung

Der Rat der Gemeinde hat in seiner Sitzung am 01.07.98 den Entwurf des Bebauungsplanes und der Begründung mit örtlichen Bauvorschriften zugestimmt und seine öffentliche Auslegung gemäß Par. 3 Abs. 2 BauGB beschlossen.
Ort und Dauer der öffentlichen Auslegung wurden am 04.09.98 ortsüblich bekanntgemacht.
Der Entwurf des Bebauungsplanes mit Begründung und den örtlichen Bauvorschriften haben vom 14.09.98 bis 15.10.98 gemäß Par. 3 Abs. 2 BauGB öffentlich ausgelegen.

Jesteburg, den 18.05.1999

Gemeindedirektorin

6. Erneute öffentliche Auslegung

Der Verwaltungsausschuß der Gemeinde hat in seiner Sitzung am 26.01.99 den geänderten Entwurf des Bebauungsplanes und der Begründung mit örtlichen Bauvorschriften zugestimmt, und seine erneute öffentliche Auslegung gemäß Par. 3 Abs. 3 Satz 1 u. 2 BauGB beschlossen.
Ort und Dauer der öffentlichen Auslegung wurden am 29.01.99 ortsüblich bekanntgemacht.
Der Entwurf des Bebauungsplanes mit Begründung und örtlichen Bauvorschriften haben vom 08.02.99 bis 22.03.99 gemäß Par. 3 Abs. 2 BauGB öffentlich ausgelegen.

Jesteburg, den 18.05.1999

Gemeindedirektorin

7. Satzungsbeschluß

Der Rat der Gemeinde hat den Bebauungsplan nach Prüfung der Bedenken und Anregungen gemäß Par. 3 Abs. 2 BauGB sowie der örtlichen Bauvorschriften gemäß Satzung (Par. 10 Abs. 1 BauGB) sowie der Begründung und die örtlichen Bauvorschriften beschlossen.

Jesteburg, den 18.05.1999

Gemeindedirektorin

8. Inkrafttreten

Der Bebauungsplan ist gemäß Par. 10 Abs. 3 Satz 1 Baugesetzbuch (BauGB) am 25.05.99 im Amtsblatt für den Landkreis Harburg ortsüblich bekanntgemacht worden.

Der Bebauungsplan ist damit am 25.05.99 rechtsverbindlich geworden.

Jesteburg, den 11.06.1999

Gemeindedirektorin

9. Verletzung von Verfahrens- und Formvorschriften

Innerhalb eines Jahres nach Inkrafttreten des Bebauungsplans ist die Verletzung von Verfahrens- oder Formvorschriften beim Zustandekommen des Bebauungsplanes nicht geltend gemacht worden.

Jesteburg, den .....

Gemeindedirektorin

10. Mängel und Abwägung

Innerhalb von sieben Jahren nach Inkrafttreten des Bebauungsplans sind Mängel der Abwägung nicht geltend gemacht worden.

Jesteburg, den .....

Gemeindedirektorin

Hinweise

1. Es gilt die Baunutzungsverordnung 1990 (BauNVO 1990)

2. Bodendenkmäler
Bei Bodeneingriffen können Bodendenkmäler (kultur- und/oder naturgeschichtliche Bodenfunde, z.B. Mauern, alte Gräben, Grabstättenfunde, aber auch Veränderungen und Verfärbungen in der natürlichen Bodenbeschaffenheit, Höhlen und Spalten, aber auch Zoologische Fundstücke und/oder pflanzlichen Resten aus erdgeschichtlicher Zeit) entdeckt werden.
Die Entdeckung von Bodendenkmälern ist den Landkreis Harburg als unterer Denkmalbehörde unverzüglich anzuzeigen und die Entdeckungsstätte mindestens drei Werktage in unverändertem Zustand zu erhalten. Fakts dürfen nicht vorher von Gesetzes wegen verändert werden.

3. Die Schmutzwasserhausanschlüsse unterliegen dem Anschluß- u. Benutzungszwang an den öffentliche Kanalnetz des Landkreises Harburg.

4. Passiver Schallschutz entlang der Pfannstrasse -A-, auf den westlichen Grundstücken auf einer Einflussbreite von 12,50m ab der Straßenfahrbahnmitte, gem. gutachten Anlage 3, Blatt 1, für den Tagbereich 55 bis 63 dB(A).
Gemäss Lärmpegel IV sind innerhalb dieses bereiches Fenster der Schallschutzklasse 3 vorzusehen. Zu- und Abluftöffnungen sind schallgedämmt herzustellen.

5. Einfriedungen
Als Einfriedung der Grundstücke zur öffentlichen Verkehrsfläche hin sind Hecken, Holzzäune und Hecken zulässig.
Die Einfriedungen müssen von der Grundstücksgrenze Abstand halten, und zwar Hofgrenzbereich ihrer Höhe
Höhe der Einfriedung bis 2,00m