


SAMTGEMEINDE ELBMARSCH LANDKREIS HARBURG

GEMEINDE MARSCHACHT ORTSTEIL OBERMARSCHACHT

Bebauungsentwurf zum
BEBAUUNGSPLAN NR.2 2u3.PLANABSCHNITT

FLUR 6
M. 1:1.000

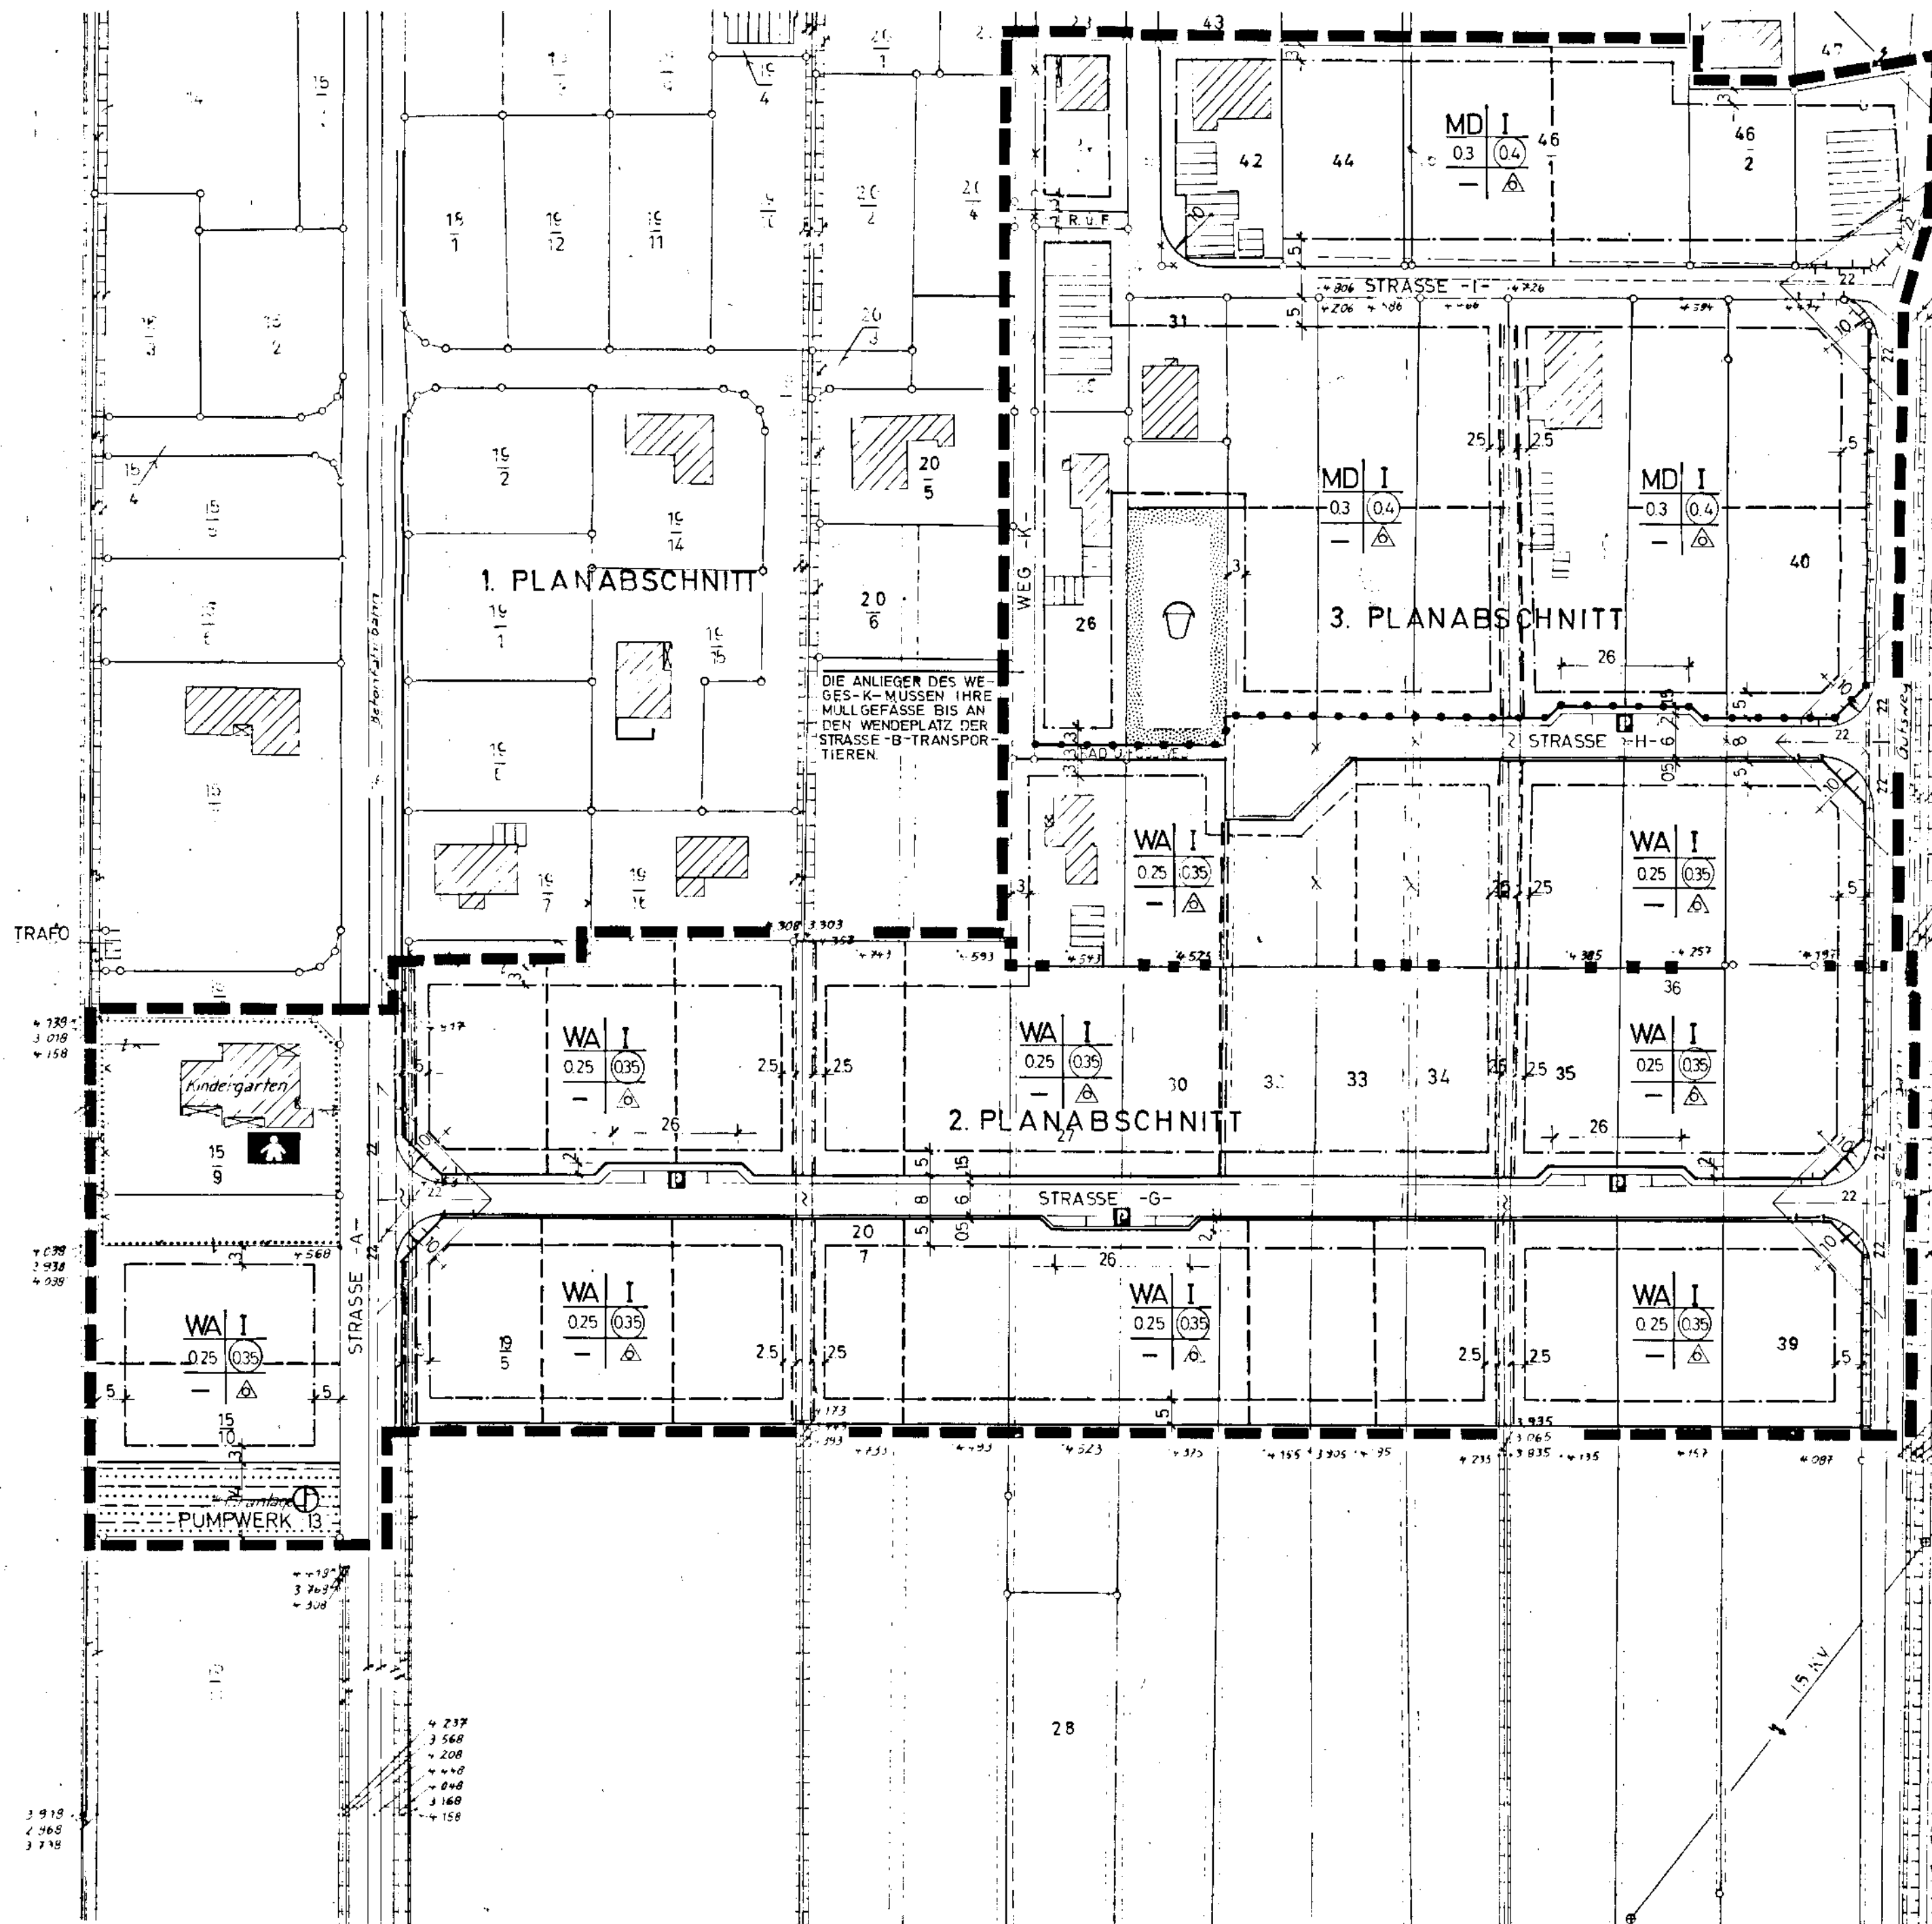

ERLÄUTERUNGEN

- VORHANDENE FLURSTÜCKSGRENZEN
- GEPLANTE FLURSTÜCKSGRENZEN
- VORHANDENE BEBAUUNG
- BAUGRENZEN
- GRÜNFLÄCHE MIT KINDERSPIELPLATZ
- GRÄBEN BESTEHENBLEIBEND
- GRÄBEN ZU VERROHREN
- GRENZE ZW. 2. U. 3. PLANABSCHNITT
- GRENZE ZW. GEBIETEN UNTERSCHIEDLICHER NUTZUNG
- PLANGRENZE
- MD DORFGEBIET
- WA ALLGEMEINES WOHNGBIET
- MIT LEITUNGSRECHTEN ZU BELASTENDE FLÄCHEN

Genehmigt
gem. Verfügung vom heutigen Tage
Az. 309-21102-Lü 72/3
Lüneburg, den 20.1.1981
Bezirksregierung Lüneburg
i.A.
(Siegel) gez. Dr. Weichbrodt

GEÄNDERT IM JULI 1979/NOVEMBER 1979/7 80
AUSGEARBEITET IM AUFTRAG UND IM EINVERNEHMEN
MIT DER GEMEINDE MARSCHACHT

VEREINIGUNG ARCHITECTEN
DEUTSCHLANDS E. V.

HEINZ MEYER, ARCHITEKT
LÜNEBURG, NEULETORSTRASSE 3
TEL. 04131/31211

© Ortsplaner