
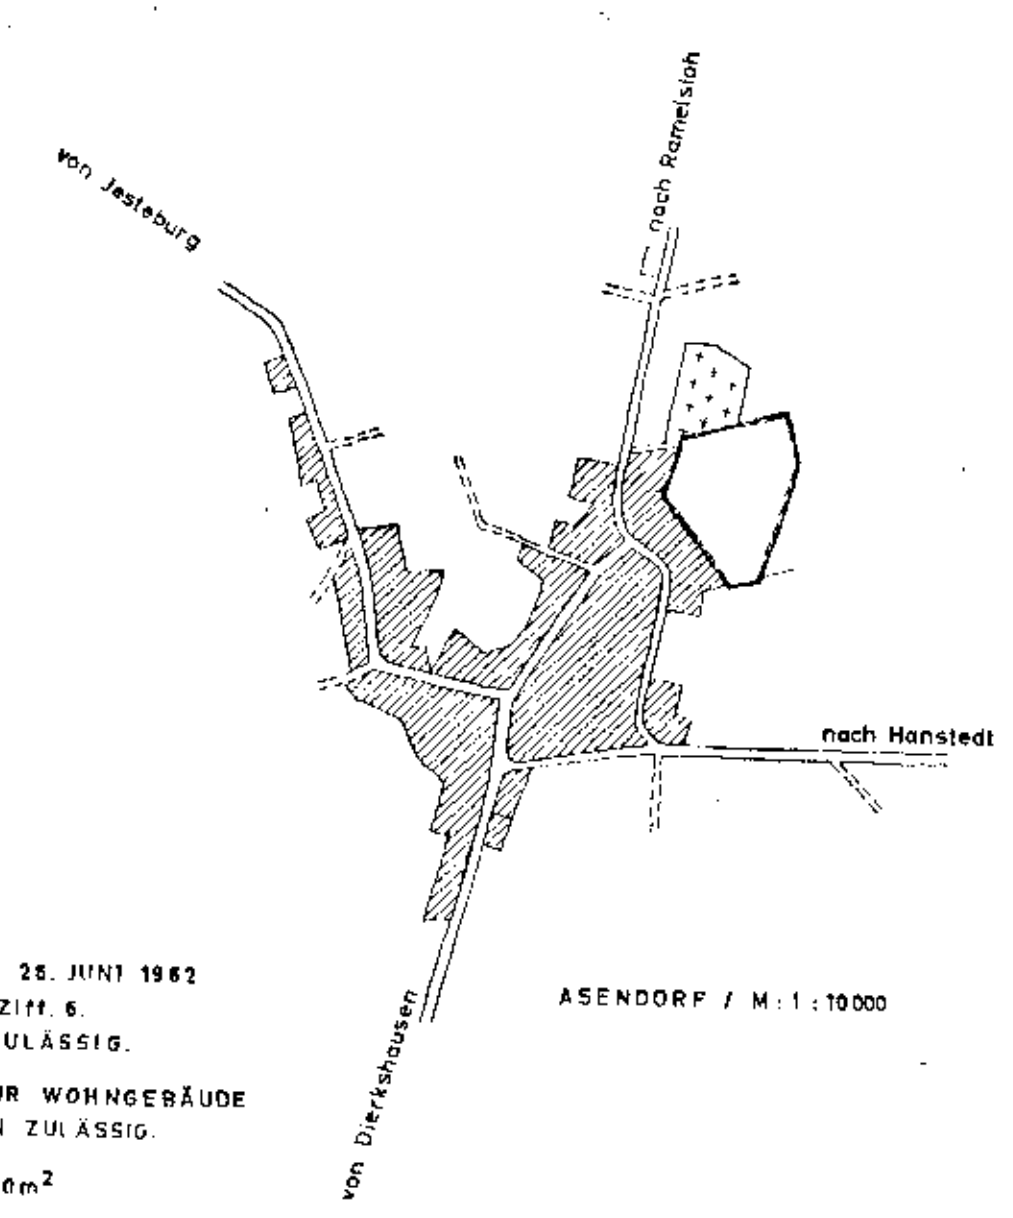


BEBAUUNGSPLAN "AM KIRCHHOF" IN ASENDORF / KREIS HARBURG

MASSTAB / 1:1000

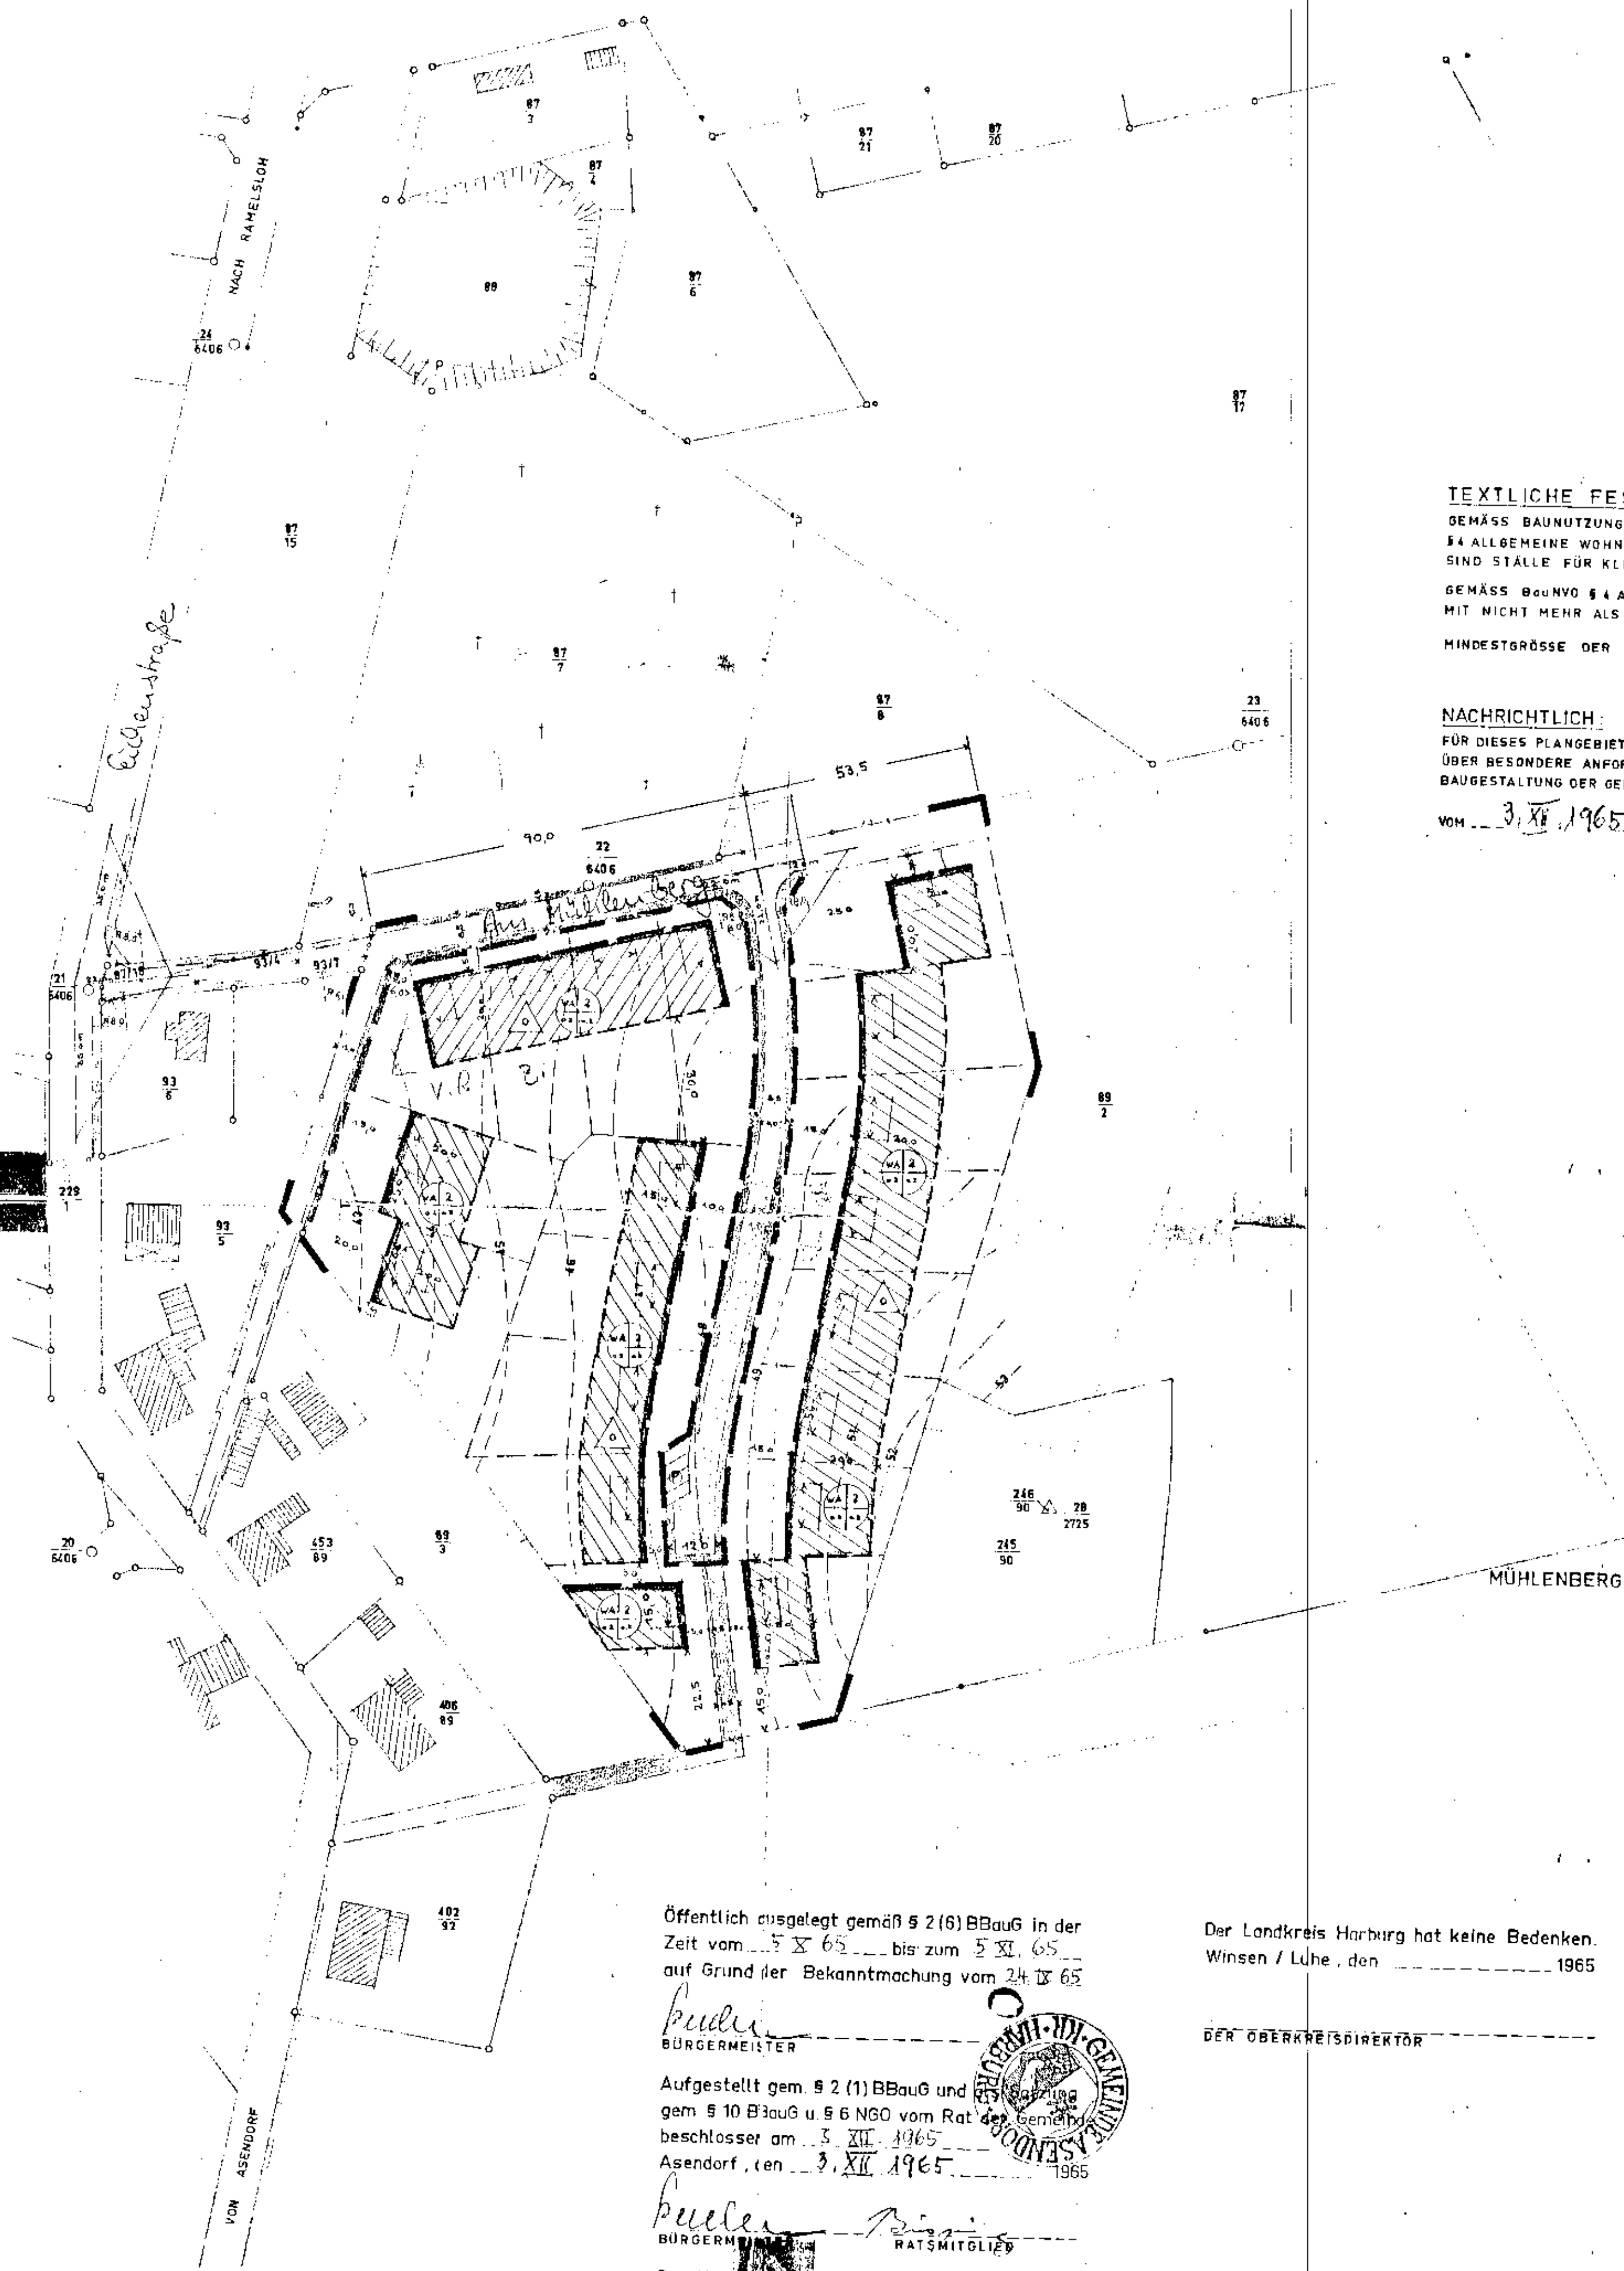

**TEXTLICHE FESTSETZUNG:**  
 GEMÄSS BAUNUTZUNGSVERORDNUNG VOM 28. JUNI 1962  
 § 4 ALLGEMEINE WOHNGEBIETE Abs. (3) Ziff. 6  
 SIND STÄLLE FÜR KLEINTIERHALTUNG ZULÄSSIG.  
 GEMÄSS BauNVO § 4 Abs. (4) ES SIND NUR WOHNGEBÄUDE  
 MIT NICHT MEHR ALS ZWEI WOHNNUNGEN ZULÄSSIG.  
 MINDESTGRÖSSE DER GRUNDSTÜCKE 1000m<sup>2</sup>

**NACHRICHTLICH:**  
 FÜR DIESES PLANGEBIET IST DIE SATZUNG  
 ÜBER BESONDERE ANFORDERUNGEN AN DIE  
 BAUGESTALTUNG DER GEMEINDE ASENDORF  
 VOM 3. XII. 1965 VERBINDLICH

Städtebauamt  
 vom 21. Februar 1966  
 Lüneburg, den 21. Februar 1966  
 Der Regierungsverwaltung  
 Dezernat für Städtebau und Ortsplanung  
 I d H 4 b (39) H. 314  
 In Auftrag  
 [Signature]

- ERLÄUTERUNG**
- STRASSEN UND WEGE:**
- BESTEHEND
  - AUFZUHEBEN
  - NEU FESTGESETZT
- ▲ SICHTDREIECK (VON JEGLICHER SICHTBEHINDERUNG ÜB. 80cm HOHE FREIHALTENDE FLÄCHE)
- STRASSENBEZUGSLINIE
- Ⓟ PARKFLÄCHE
- BEBAUUNG**
- WA - ALLGEMEINE WOHNGEBIETE
  - 2 - ZAHL DER VOLLGESCHOSSE / DAS 2. GESCHOSS IST NUR ALS AUSGEBAUTES DACHGESCHOSS ZULÄSSIG
  - 03 - GRUNDPLÄCHENZAHL
  - 02 - GESCHOSSFLÄCHENZAHL
- ▲ OFFENE BAUWEISE NUR EINZEL- UND DOPPELHÄUSER ZULÄSSIG
- ZWINGENDE BAULINIE
- BAUGRENZE
- GRUNDSTÜCKSGRENZEN
- BESTEHEND
  - AUFZUHEBEN
  - PLANGEBIETSGRENZE
- BINDENDE FIRSTRICHTUNG

Öffentlich ausgelegt gemäß § 2(6) BBauG in der Zeit vom 5. X. 65 bis zum 5. XI. 65 auf Grund der Bekanntmachung vom 24. IX. 65

*Budde*  
 BÜRGERMEISTER

Aufgestellt gem. § 2(1) BBauG und gem. § 10 BBauG u. § 6 NGO vom Rat der Gemeinde beschlossener am 3. XII. 1965 Asendorf, den 3. XII. 1965

*Budde*  
 BÜRGERMEISTER

*Budde*  
 RATSMITGLIED



Der Landkreis Harburg hat keine Bedenken. Winsen / Lüne, den 1965

DER OBERKREISDIREKTÖR

Ausgearbeitet im Auftrage und im Einvernehmen mit der Gemeinde ASENDORF, den 2. VII. 1965

ORTSPLANER  
 ARCHITECTURBÜRO  
 DIPL. ING. REG.-BAURAT. D.  
 R. KOHN  
 3148 SALZHAUSEN / T. 177

Öffentlich ausgelegt gem. § 12 BBauG auf Grund der Bekanntmachung vom ... bis ...

BÜRGERMEISTER

Das Katasteramt bescheinigt die Richtigkeit der Planunterlagen für den vorgesehenen Zweck.