


HINWEIS:  
FÜR DIESEN PLAN IST DIE  
GESTALTUNGSSATZUNG  
VOM 26.6.71 ZU BEACHTEN.

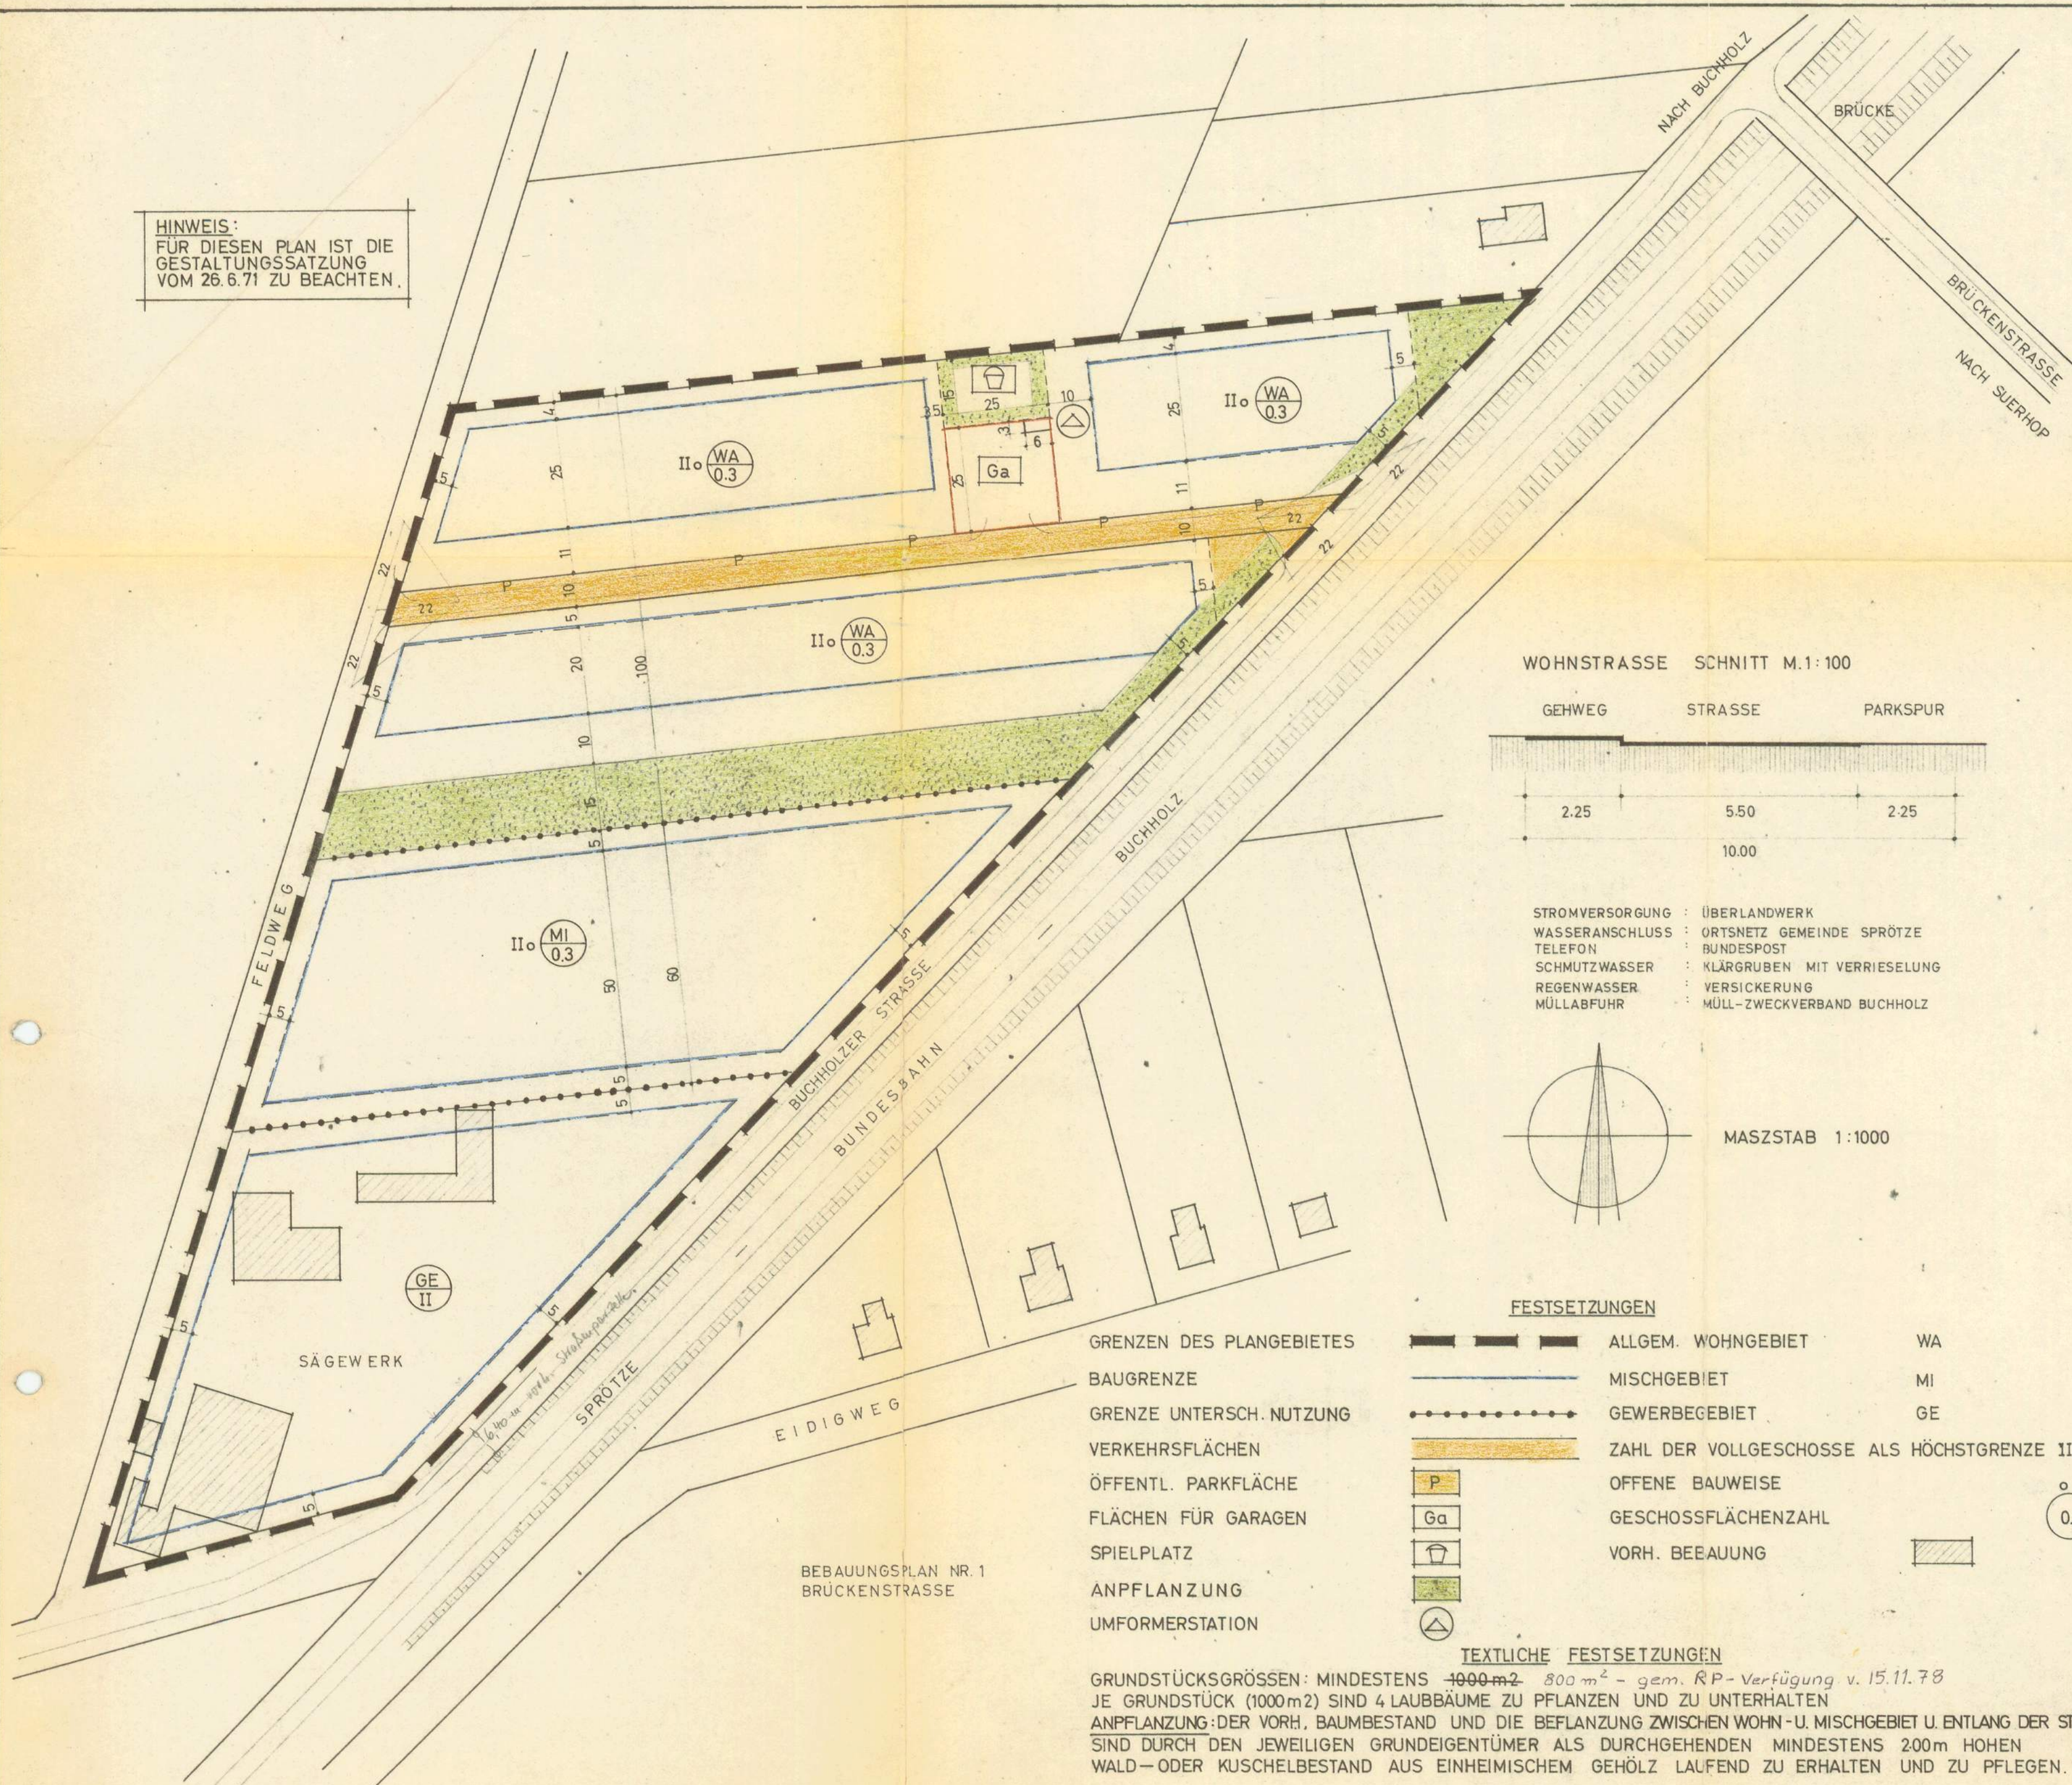

GEMEINDE  
**Sprötze**  
 LANDKREIS HARBURG  
 BEBAUUNGSPLAN NR. 2 KRONSBURG

AUSGEARBEITET IM EINVERNEHMEN MIT DER GEMEINDE SPRÖTZE  
 BUCHHOLZ DEN 9. JUNI 1971  
 WERNER ABRAHAM BAUING. BUCHHOLZ HAMBURGER STRASSE 27

*W. Abraham*  
 (ARCHITEKT)

ÖFFENTLICH AUSGELEGT GEMÄSS § 2 (6) B. BAU G. IN DER ZEIT  
 VOM: 15.7.1971 BIS: 16.8.1971 AUF GRUND DER BEKANNTMACHUNG  
 VOM: 29.6.1971



(GEMEINDEDIREKTOR)

AUFGESTELLT GEMÄSS § 2 B. BAU G. UND ALS SATZUNG GEMÄSS § 10 B. BAUG  
 UND § 6 NGO VOM RAT DER GEMEINDE BESCHLOSSEN AM: 10.9.71  
 SPRÖTZE, DEN 28. SEPT. 71



BÜRGERMEISTER (GEMEINDEDIREKTOR)

DER LANDKREIS HARBURG HAT KEINE BEDENKEN!  
 WINSEN/LUHE, DEN

(DER OBERKREISDIREKTOR)

GENEHMIGT GEMÄSS § 11 B. BAU G.

DER REGIERUNGSPRÄSIDENT  
 IM AUFTRAGE:



**Genehmigt**  
 gem. § 11 d. Bundesbaugesetzes  
 vom 23.6.60  
 Lüneburg, den 28. Sept. 1972  
 Der Regierungspräsident  
 G.Z.: 214 - Ha 113/3

Im Auftrage:  
*Albrecht*

ÖFFENTLICH AUSGELEGT GEM. § 12 B. BAU G. AUFGRUND DER HINWEISBEKANNTMACHUNG VOM 15.6.72 IM AMTLICHEN VERKÜNDIGUNGSBLATT DES LANDKREISES HARBURG NR. 23 VOM

*Albrecht*  
 (GEMEINDEDIREKTOR)